


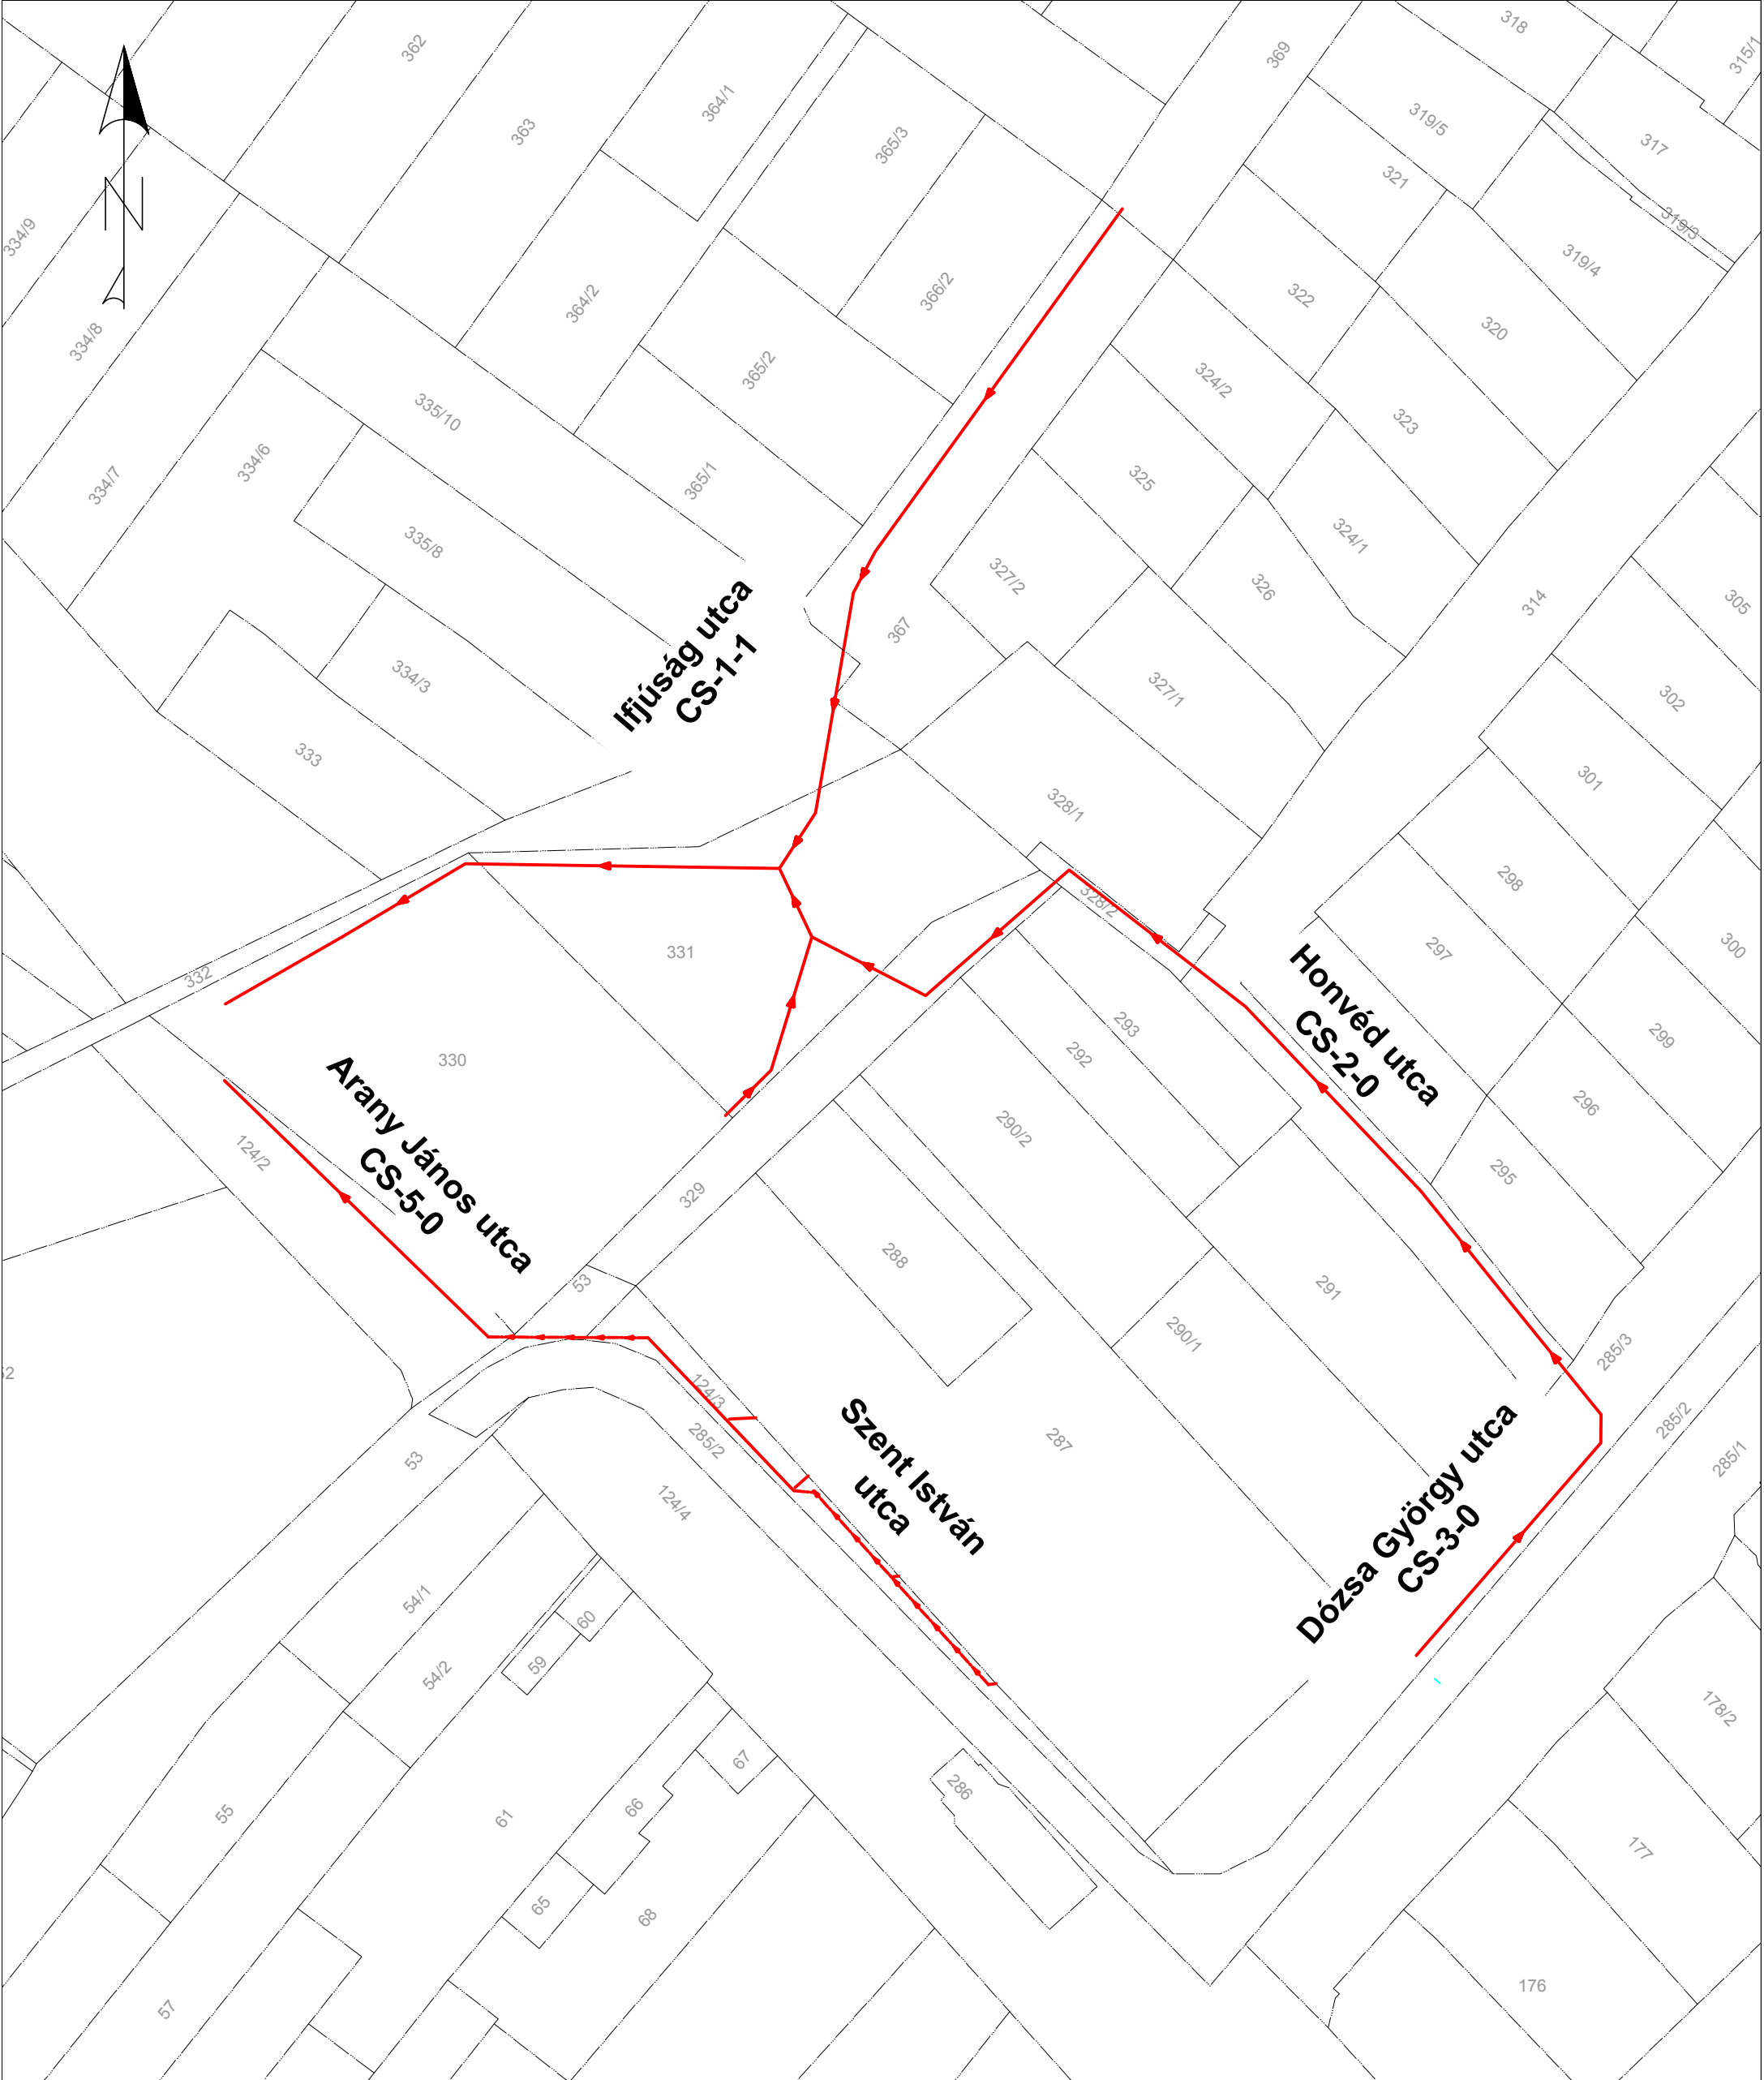

Tervező: 		Cím: 9012 Győr, Vadvirág u. 24. Tel: +3620-429-0888 E-mail: info@penta-kor.hu		Tervszám: 17/48	
Vezető tervező: Dobos Szabolcs		Tervező: Dobos Szabolcs		Szerkesztő: Dobos Áron	
Ellenőr:		-			
Megrendelő: Polgármesteri Hivatal - Abda 9151 Abda, Szent István u. 3.					
Projekt: Abda, belterületi csapadékvíz elvezetés vízjogi létesítési engedélyes terve					
Szakterv: Vízjogi létesítési engedélyes tervdokumentáció				Tervfázis: Engedélyes	
Részművelet: Atnézeti helyszínrajz térképkivonaton				Település: Abda	
Dátum: 2017.10.14.		Rajzméret: ISO A3		Méterarány: M 1:1000	
Azonosító: -		Rajzsorszám: II.1.3		-	
Ez a terv a Penta-Kör Kft. szellemi tulajdona.					