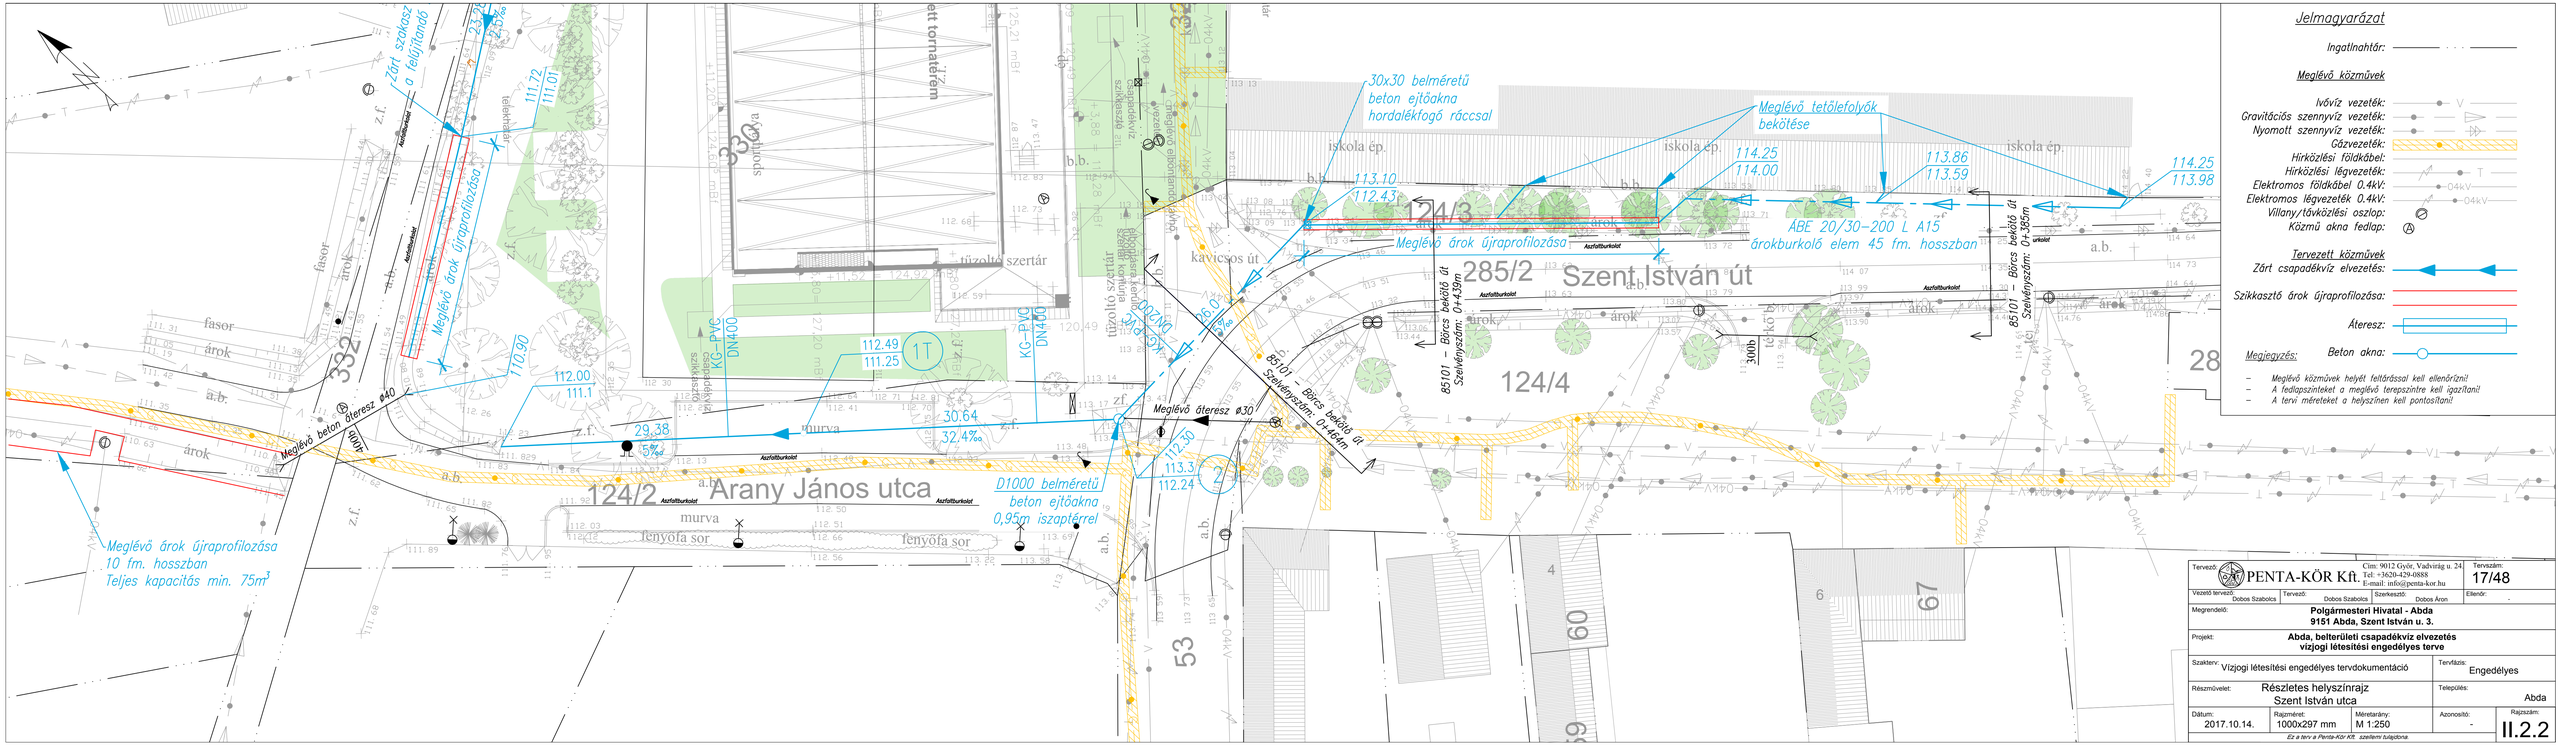
Jelmagyarázat
Ingatlanhatár:
Meglévő közművek
Ivóvíz vezeték:
Gravitációs szennyvíz vezeték:
Nyomott szennyvíz vezeték:
Gázvezeték:
Hírközlési földkábel:
Hírközlési légvezeték:
Elektromos földkábel 0.4kV:
Elektromos légvezeték 0.4kV:
Villany/távközlési oszlop:
Közmű akna fedlap:
Tervezett közművek
Zárt csapadékvíz elvezetés:
Szikkasztó árok újraprofilozása:
Áteresz:
Beton akna:
Megjegyzés:
– Meglévő közművek helyét feltárással kell ellenőrizni!
– A fedlapszinteket a meglévő terepszintre kell igazítani!
– A tervi méreteket a helyszínen kell pontosítani!
30x30 belméretű beton ejtőakna hordalékfogó ráccsal
Meglévő tetőlefolyók bekötése
Meglévő árok újraprofilozása
ÁBE 20/30-200 L A15 árokburkoló elem 45 fm. hosszban
Szent István út
Arany János utca
Meglévő beton áteresz ø40
Meglévő áteresz ø30
D1000 belméretű beton ejtőakna 0,95m iszaptéppel
Meglévő árok újraprofilozása 10 fm. hosszban Teljes kapacitás min. 75m³
Zárt szakasz a feljáróban
Szikkasztó árok
KG-PVC DN400
85101 – Bőrcs bekötő út Szelvényszám: 0+439m
85101 – Bőrcs bekötő út Szelvényszám: 0+465m
85101 – Bőrcs bekötő út Szelvényszám: 0+385m
iskola ép.
sportcsarnok
tűzoltó szertár
kavicsos út
fenyőfa sor
murva
árok
fasor
Asztalitenisz pálya
124/3
285/2
124/4
124/2
332
330
53
60
67
28
Tervező: PENTA-KÖR Kft.
Cím: 9012 Győr, Vadvirág u. 24.
Tel: +3620-429-0888
E-mail: info@penta-kor.hu
Tervszám: 17/48
Vezető tervező: Dobos Szabolcs
Tervező: Dobos Szabolcs
Szerkesztő: Dobos Áron
Ellenőr: -
Megrendelő: Polgármesteri Hivatal - Abda
9151 Abda, Szent István u. 3.
Projekt: Abda, belterületi csapadékvíz elvezetés
vízjogi létesítési engedélyes terve
Szakterv: Vízjogi létesítési engedélyes tervdokumentáció
Tervfázis: Engedélyes
Részművelet: Részletes helyszínrajz
Szent István utca
Település: Abda
Dátum: 2017.10.14.
Rajzméret: 1000x297 mm
Méretarány: M 1:250
Azonosító: -
Rajzszám: II.2.2
Ez a terv a Penta-Kör Kft. szellemi tulajdona