
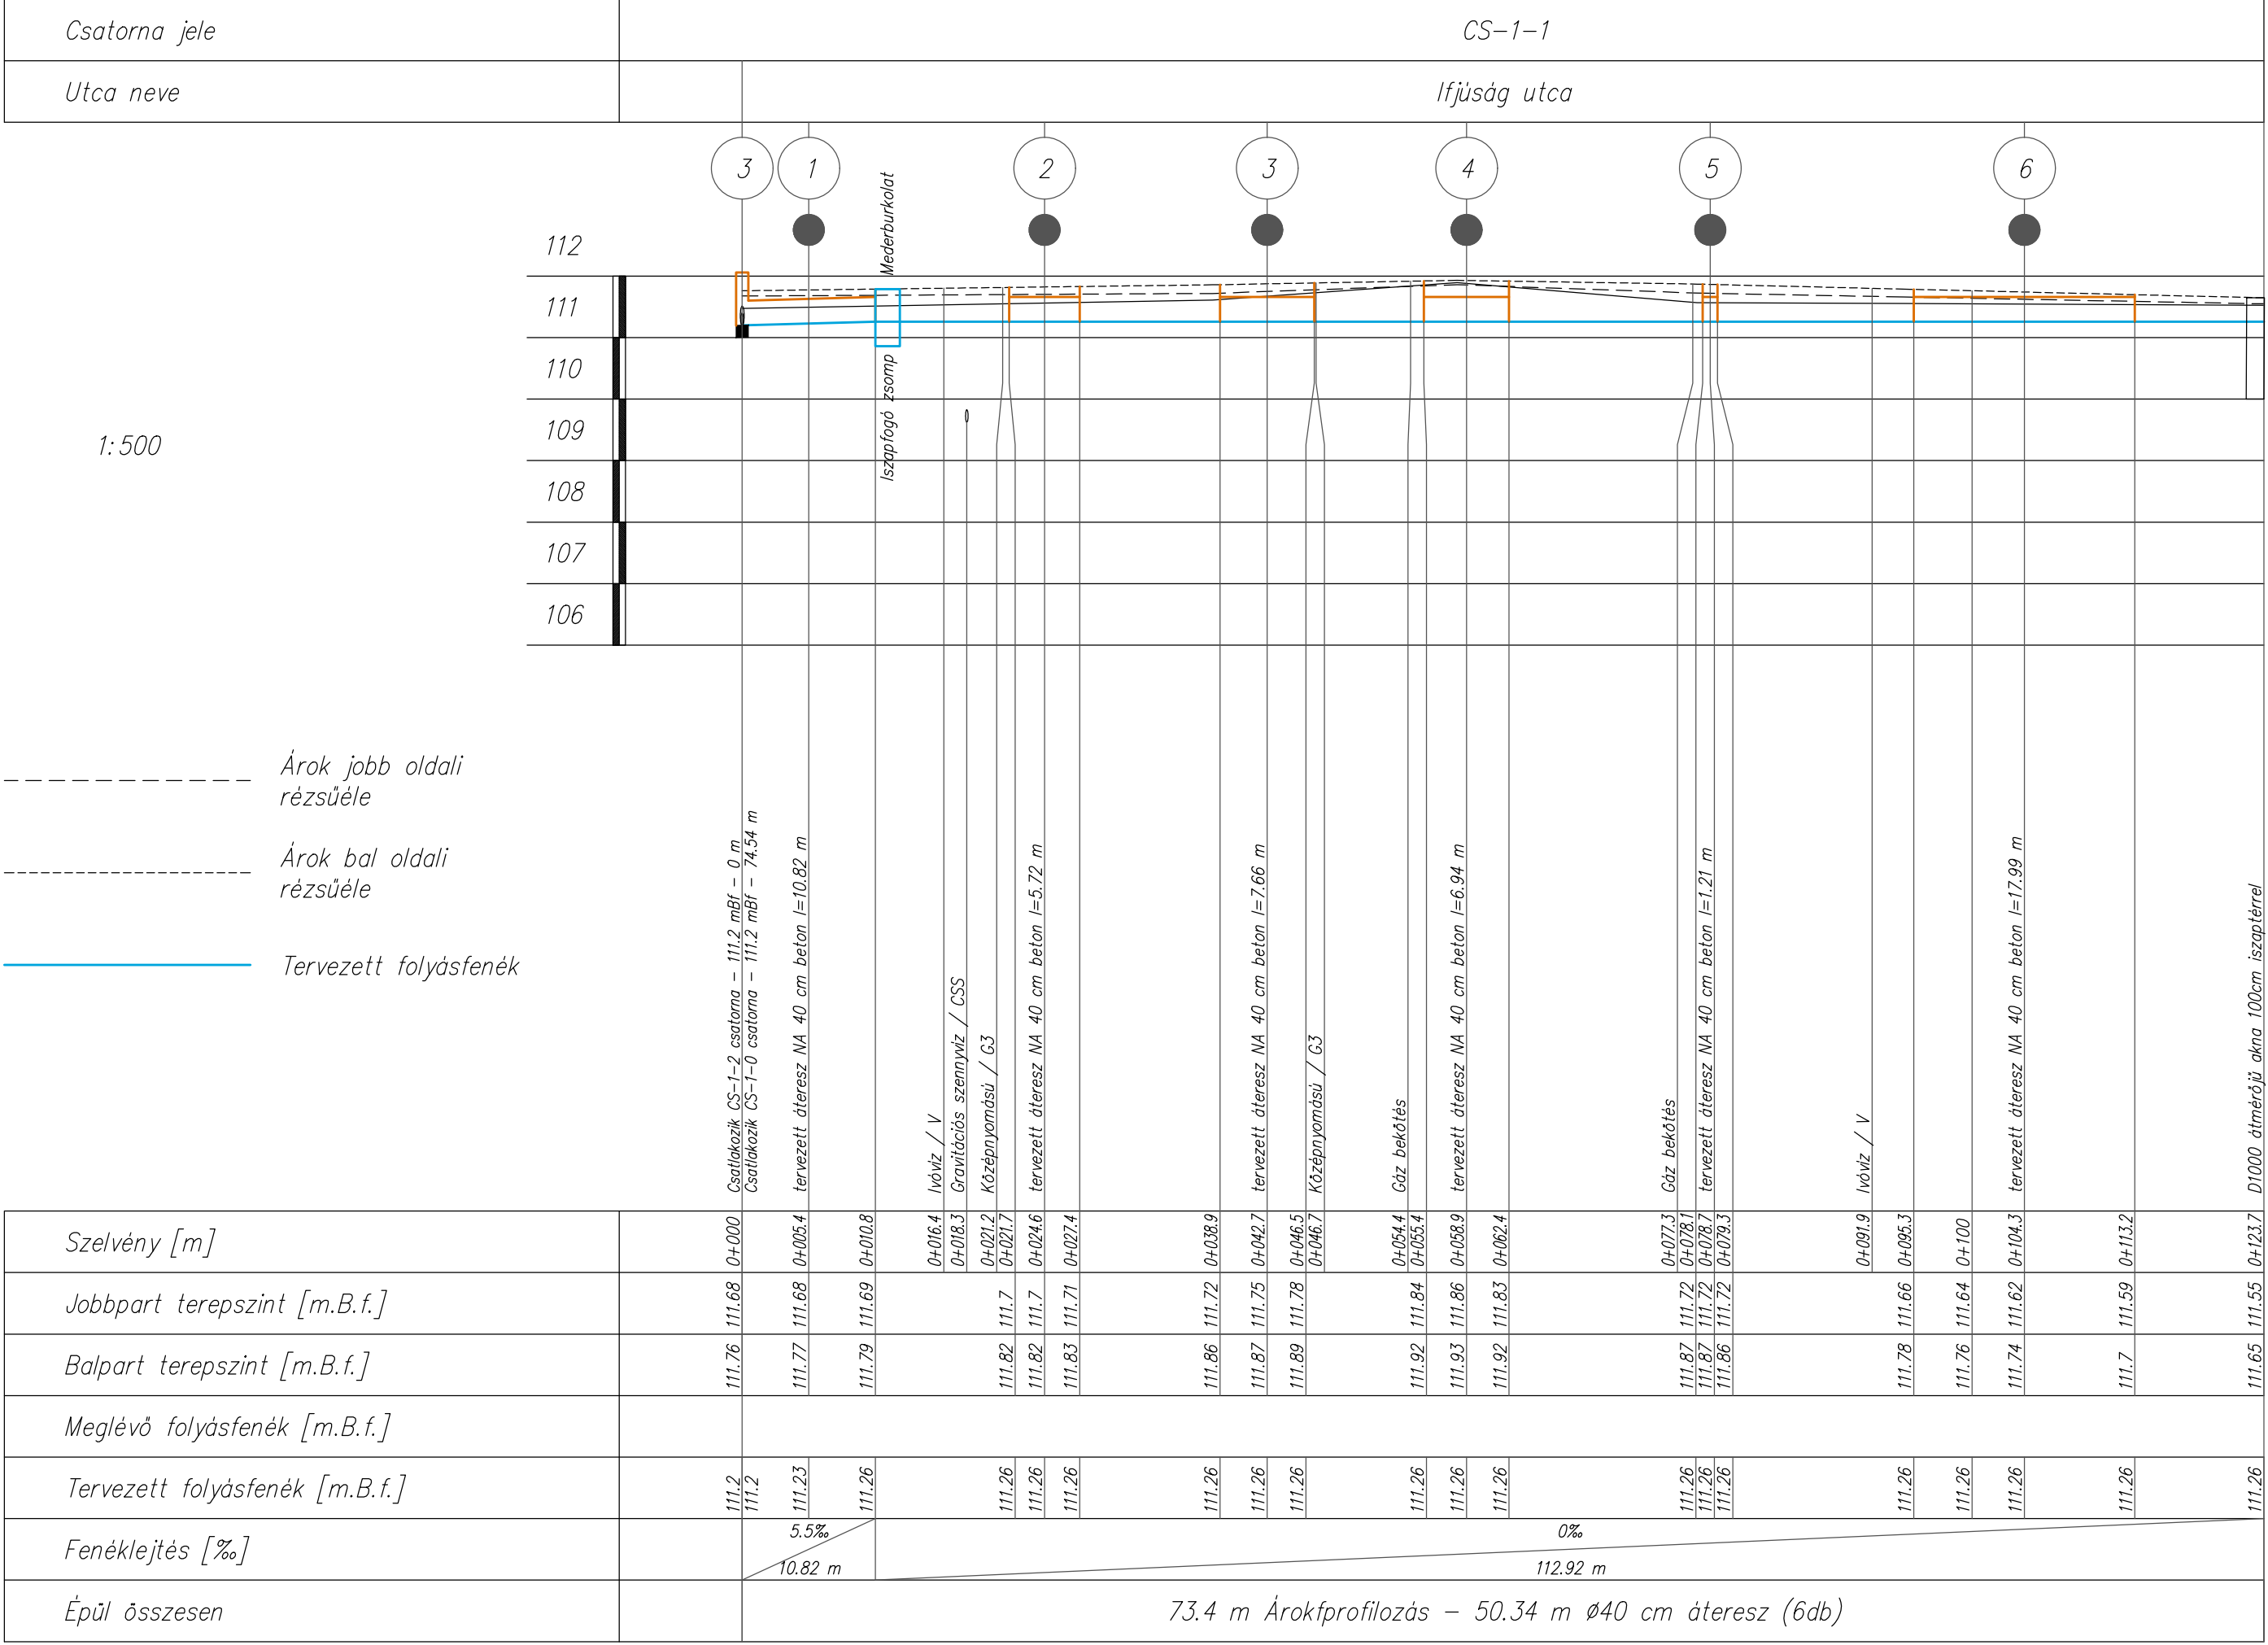


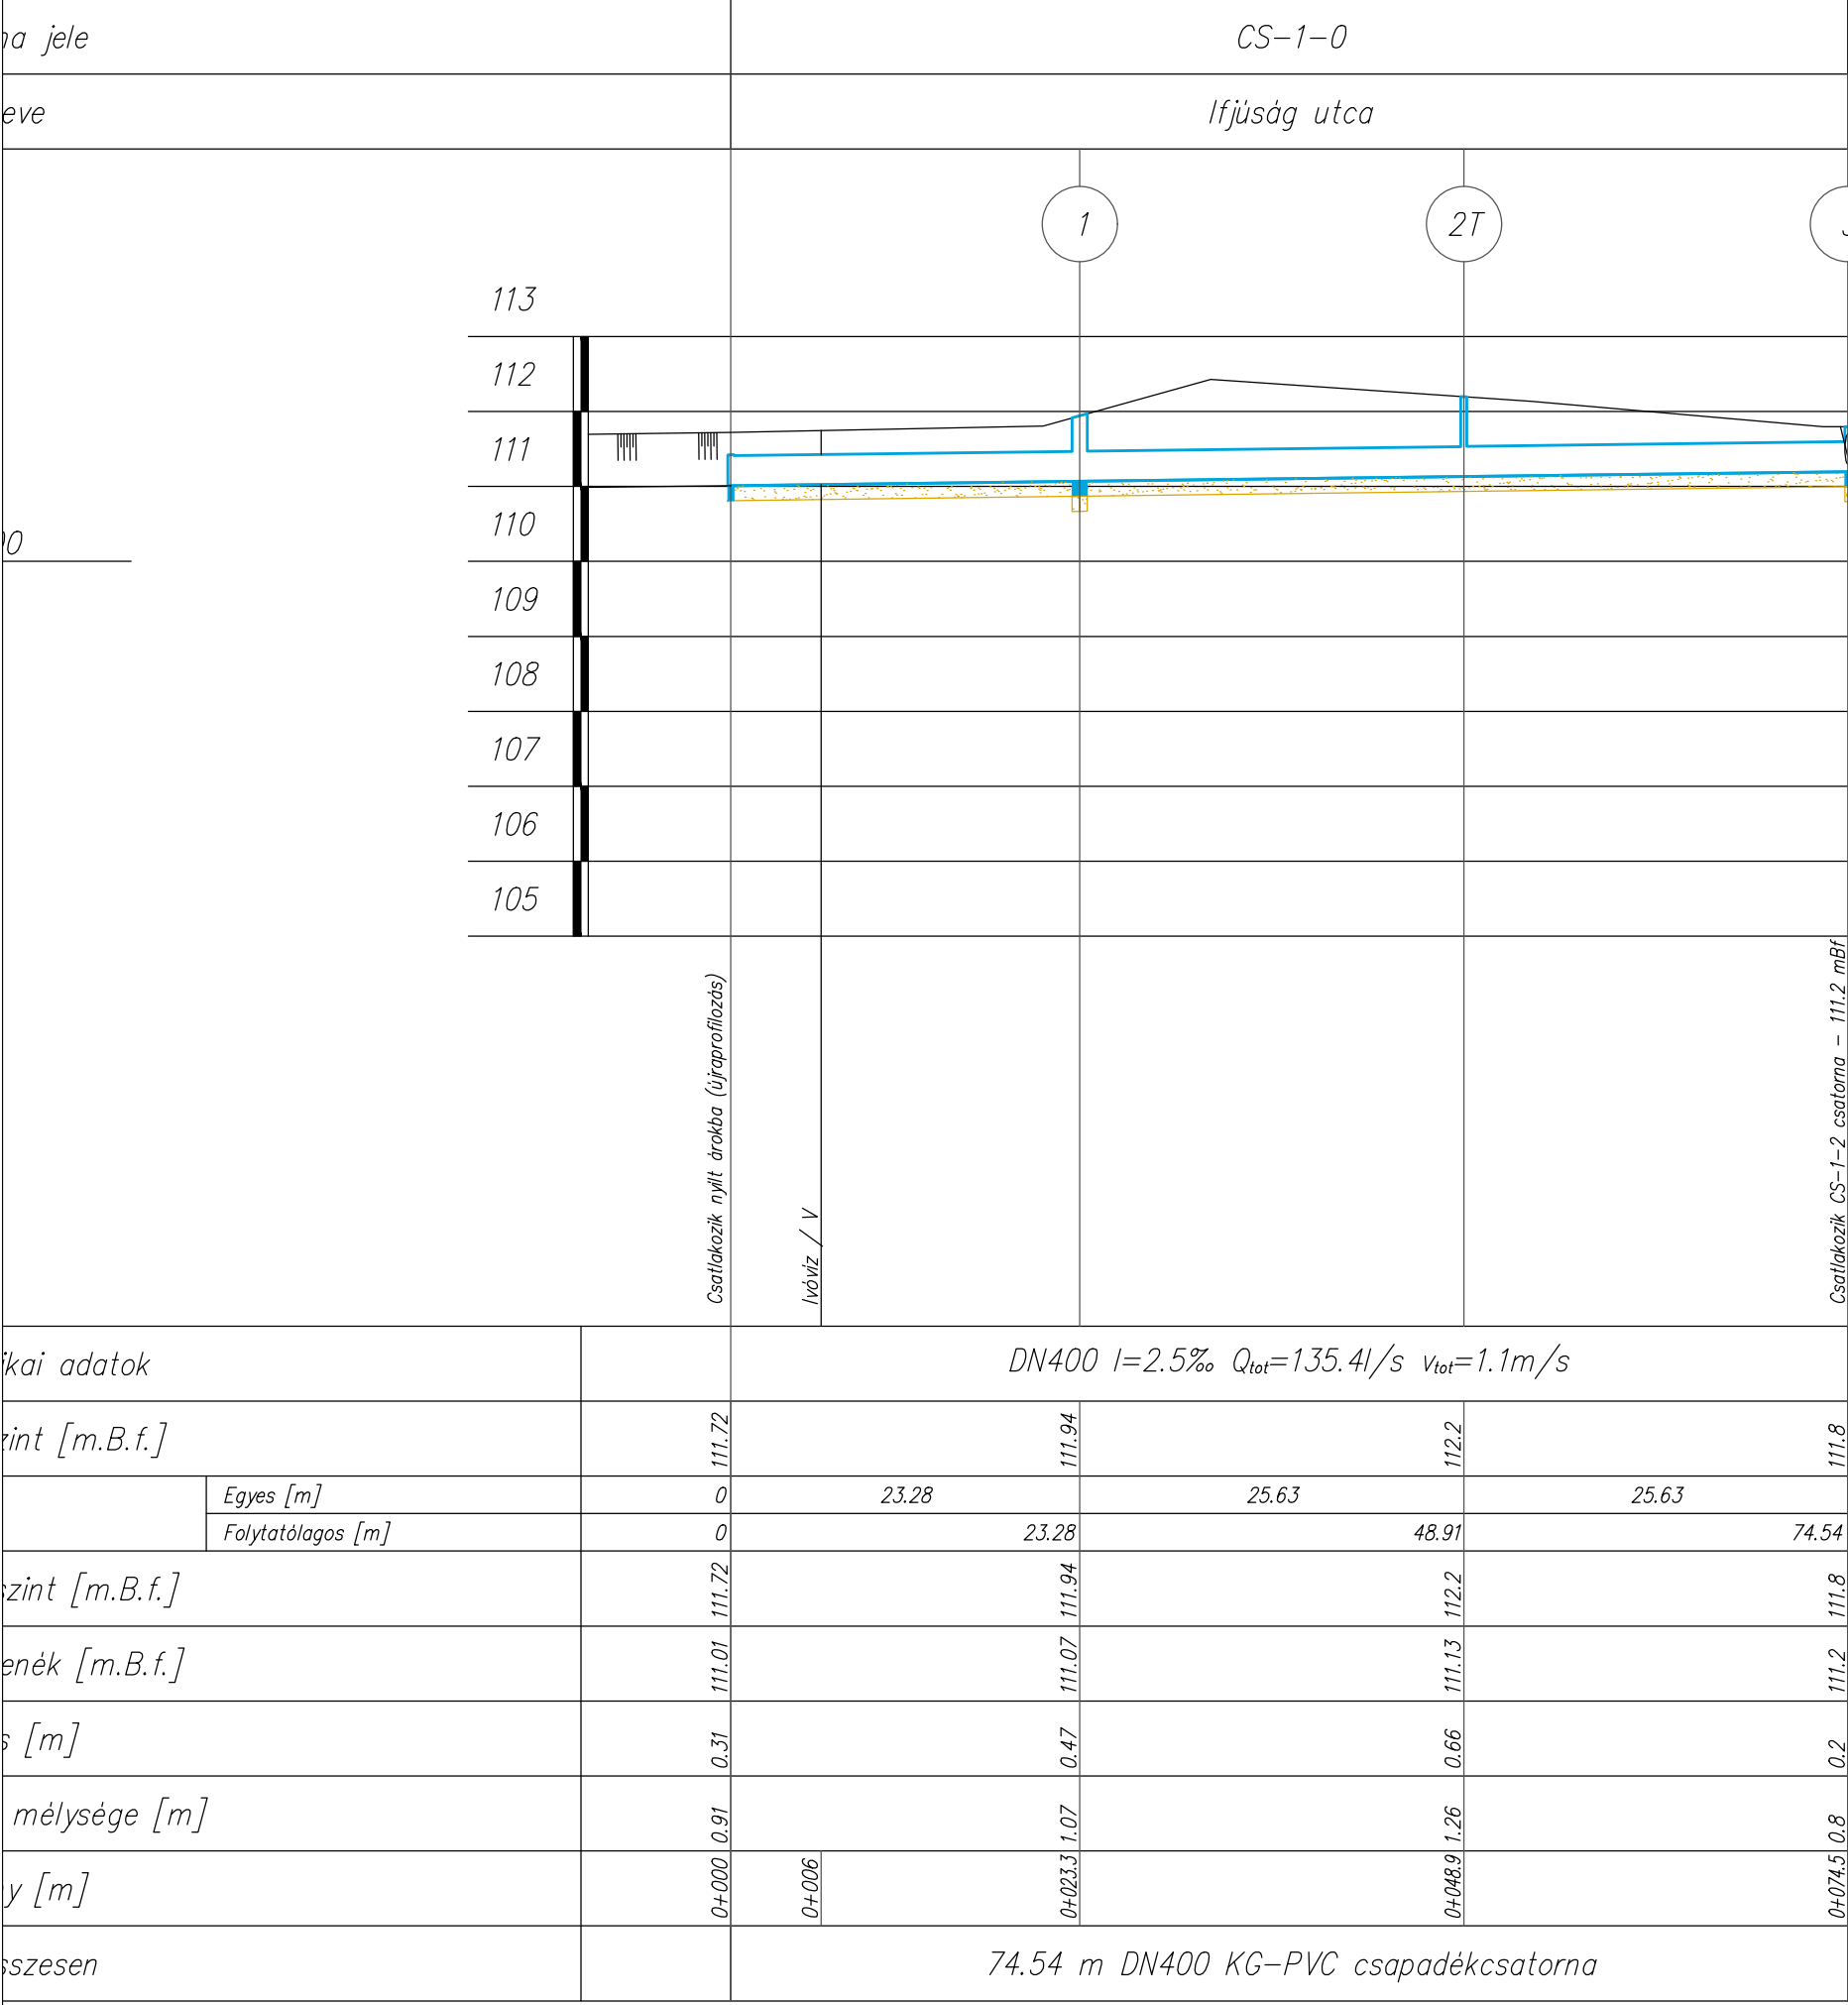

Tervező:	 PENTA-KÖR Kft.	Cím: 9012 Győr, Vadvirág u. 24. Tel: +3620-429-0888 E-mail: info@penta-kor.hu	Tervszám:	17/48				
Vezető tervező:	Dobos Szabolcs	Tervező:	Dobos Szabolcs	Szerkesztő:	Dobos Áron	Ellenőr:	-	
Megrendelő:	Polgármesteri Hivatal - Abda 9151 Abda, Szent István u. 3.							
Projekt:	Abda, belterületi csapadékvíz elvezetés vízjogi létesítési engedélyes terve							
Szakterv:	Vízjogi létesítési engedélyes tervdokumentáció				Tervfázis:		Engedélyes	
Részművelet:	Hossz-szelvény Ifjúság utca				Település:			Abda
Dátum:	2017.10.14.	Rajzméret:	800x297 mm	Méretarány:	M 1:100, 1:500	Azonosító:	-	11.3.1
Ez a terv a Penta-Kör Kft. szellemi tulajdona.								