



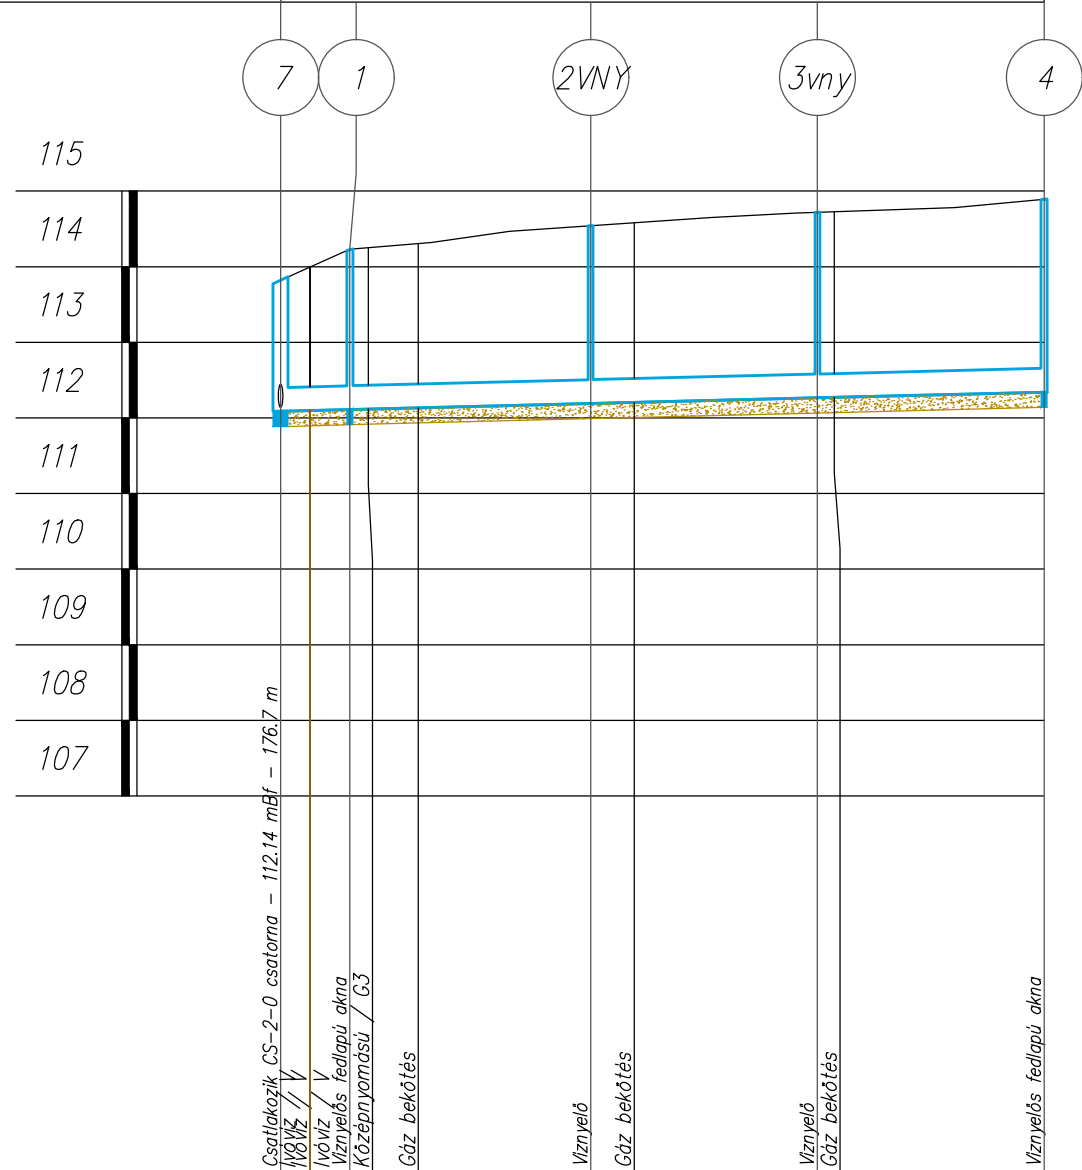

Hidraulikai adatok		DN315 l=5‰ $Q_{tot}=101.2l/s$ $v_{tot}=1.3m/s$						
Terepszint [m.B.f.]		113.82	114.23		114.54		114.72	114.89
Hossz	Egyes [m]	0	4.58	15.93		15		15
	Folytatólagos [m]	0	4.58	20.51		35.51		50.51
Fedlapszint [m.B.f.]		113.82	114.23		114.54		114.72	114.89
Folyásfenék [m.B.f.]		112.09	112.11		112.19		112.27	112.34
Takarás [m]		1.42	1.8		2.04		2.14	2.23
Leásás mélysége [m]		1.93	2.32		2.55		2.65	2.75
Szelvény [m]		0+000	0+002	0+004.6	0+005.8	0+009.1	0+020.5	0+023.4
							0+035.5	0+060.6
Épül összesen		50.51 m DN315 KG-PVC szennyvízcsatorna						

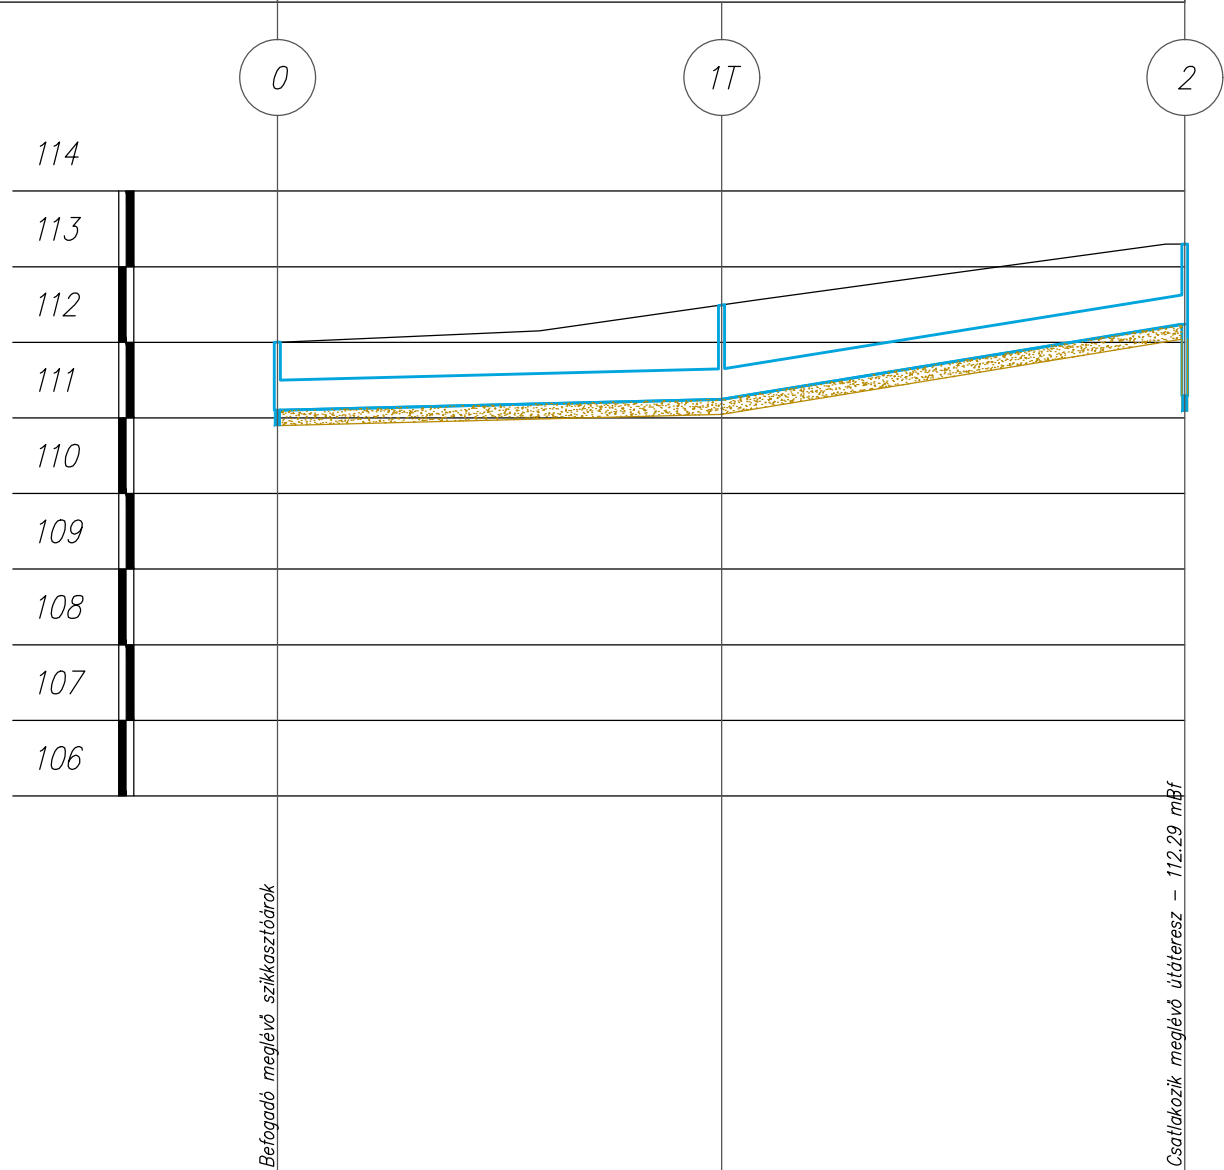

Hidraulikai adatok		DN400 I=5‰	$Q_{tot}=191.4l/s$ $v_{tot}=1.5m/s$	DN400 I=32.4‰	$Q_{tot}=487.4l/s$ $v_{tot}=3.9m/s$
Terepszint [m.B.f.]		112	112.49	113.3	
Hossz	Egyes [m]	0	29.38	30.64	
	Folytatólagos [m]	0	29.38	60.02	
Fedlapszint [m.B.f.]		112	112.49	113.3	
Folyásfenék [m.B.f.]		111.1	111.25	112.24	
Takarás [m]		0.5	0.84	0.66	
Leásás mélysége [m]		1.1	1.44	2.21	
Szelvény [m]		0+000	0+029.4	0+060	
Épül összesen			60.02 m DN400 KG–PVC szennyvízcsatorna		

 PENTA-KÖR Kft.		Cím: 9012 Győr, Vadvirág u. 24. Tel: +3620-429-0888 E-mail: info@penta-kor.hu		Tervszám: 17/48	
Vezető tervező: Dobos Szabolcs		Tervező: Dobos Szabolcs		Szerkesztő: Dobos Áron	
Ellenőr: -					
Megrendelő: Polgármesteri Hivatal - Abda 9151 Abda, Szent István u. 3.					
Projekt: Abda, belterületi csapadékvíz elvezetés vízjogi létesítési engedélyes terve					
Szakterv: Vízjogi létesítési engedélyes tervdokumentáció				Tervfázis: Engedélyes	
Részművelet: Hossz-szelvény Dózsa utca, Arany János utca				Település: Abda	
Dátum: 2017.10.14.		Rajzméret: 650x297 mm		Méretarány: M 1:100, 1:500	
Aazonosító: -		Rajzszám: 11.3.3			
Ez a terv a Penta-Kör Kft. szellemi tulajdona.					