Tisztító akna összeállítási minta 2.20 m –ig

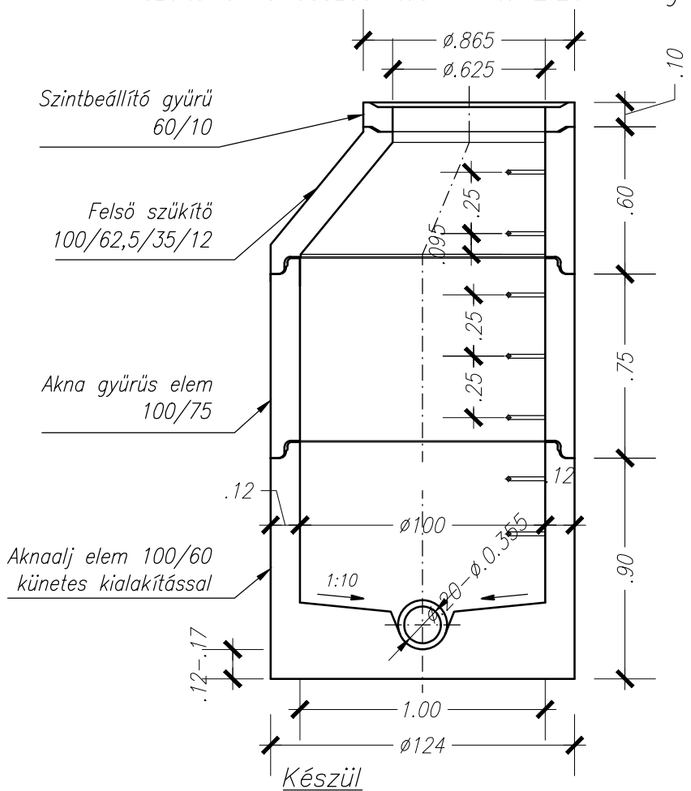

Készül
– csapadékvíz elvezetés: 5 db.

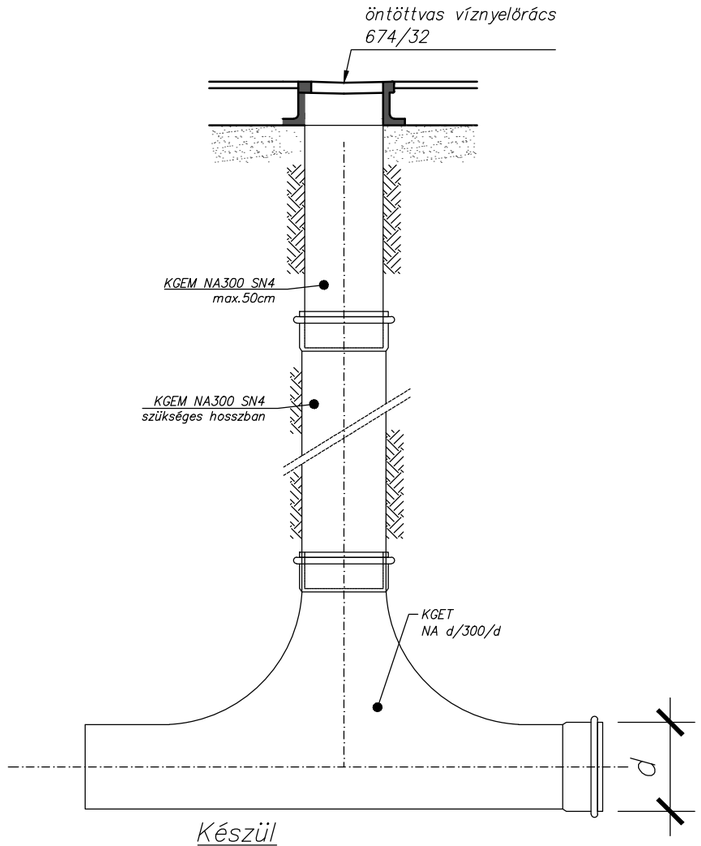

Készül
– csapadékvíz–elvezetés: 4 db.

Arany János utca 2–es számú beton aknája iszafogó zsomppal

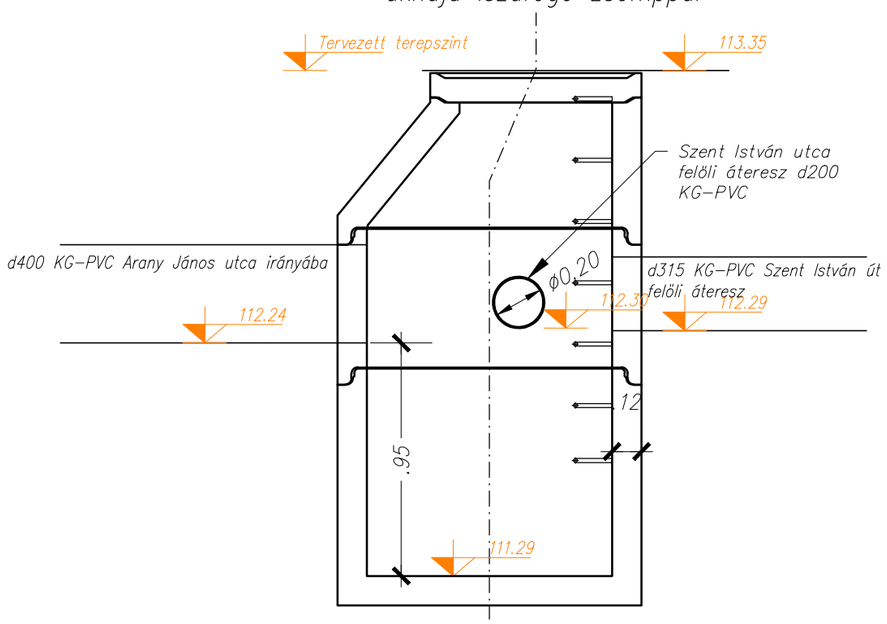

Ifjúság utca indító beton aknája iszafogó zsomppal

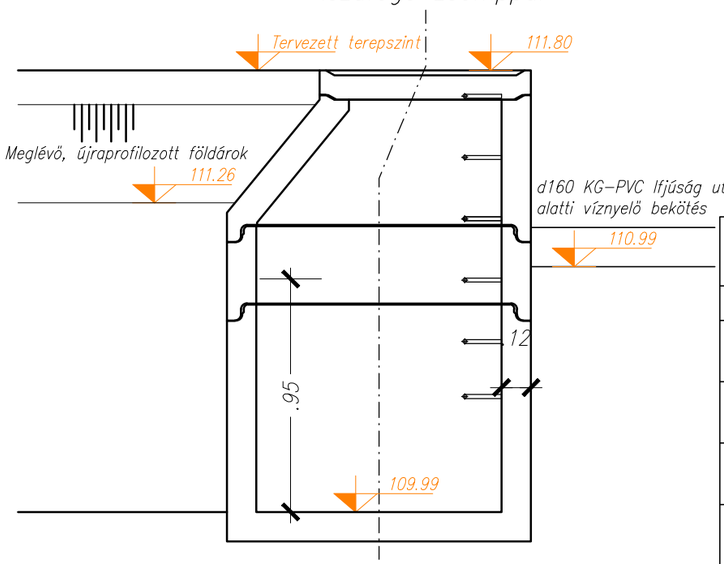

Tervező: PENTA-KÖR Kft. Cím: 9012 Győr, Vadvirág u. 24. Tel: +3620-429-0888 E-mail: info@penta-kor.hu				Tervszám: 17/48
Vezető tervező: Dobos Szabolcs	Tervező: Dobos Szabolcs	Szerkesztő: Dobos Áron		Ellenőr: -
Megrendelő:	**Polgármesteri Hivatal - Abda 9151 Abda, Szent István u. 3.**			
Projekt:	**Abda, belterületi csapadékvíz elvezetés vízjogi létesítési engedélyes terve**			
Szakterv: Vízjogi létesítési engedélyes tervdokumentáció			Tervfázis: Engedélyes	
Részművelet: Akna összeállítási részletrajz			Település: Abda	
Dátum: 2017.10.14.	Rajzméret: ISO A3	Méretarány: M 1:25	Azonosító: -	Rajzszám: II.5

Ez a terv a Penta-Kör Kft. szellemi tulajdona.