

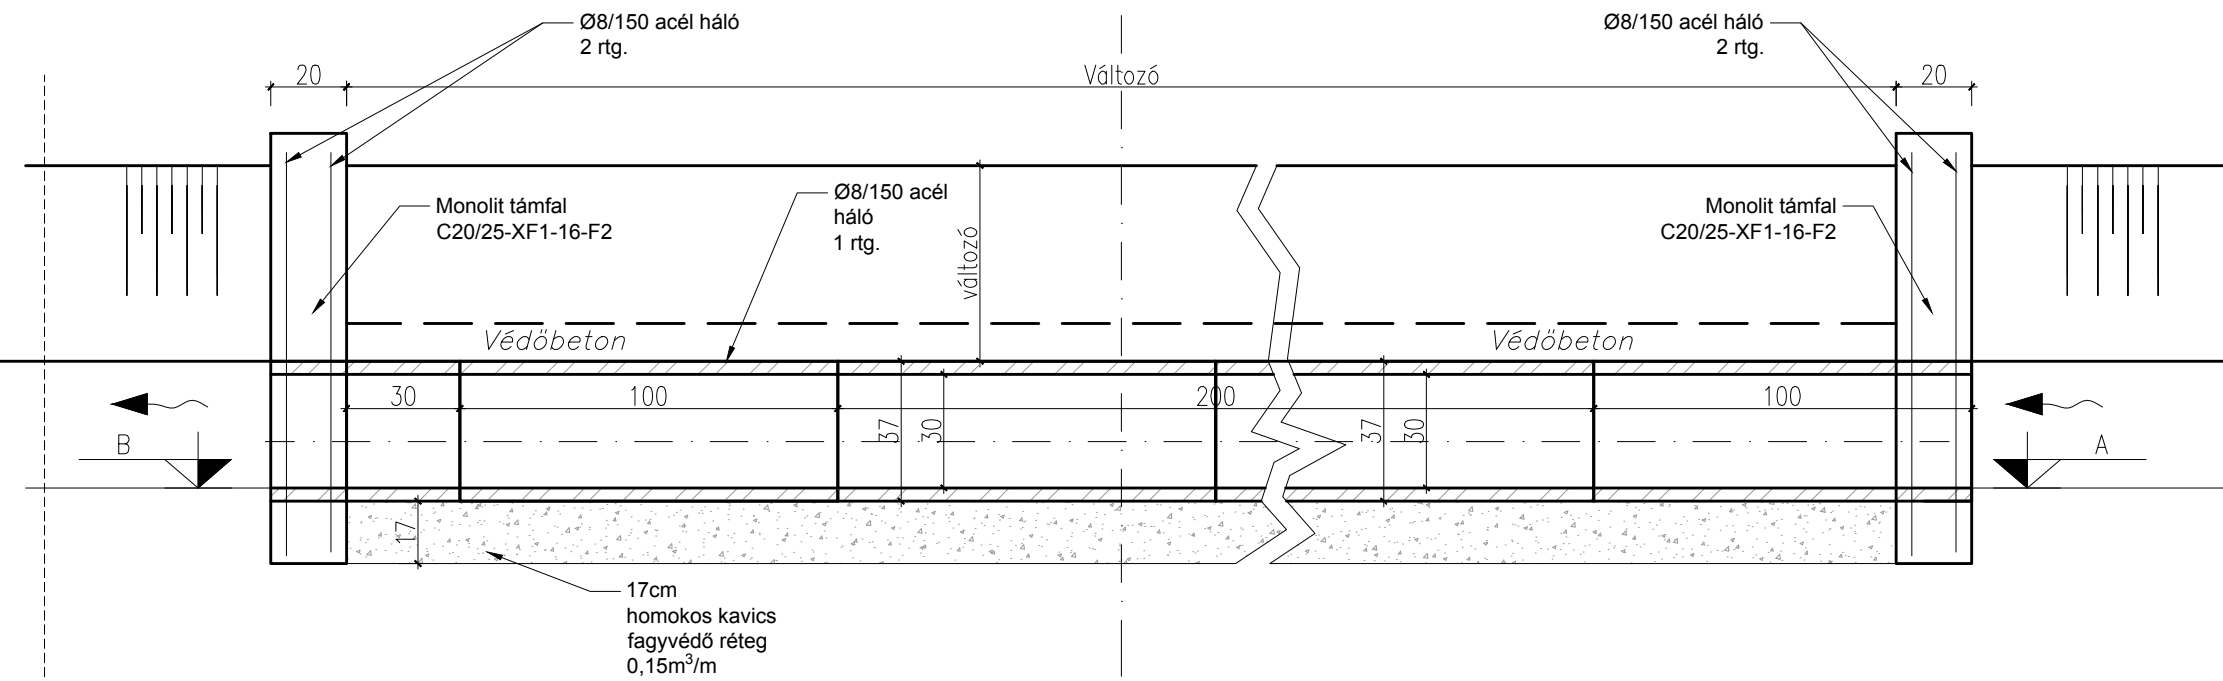


Átereszk kialakítása
B-B metszet

A-A metszet

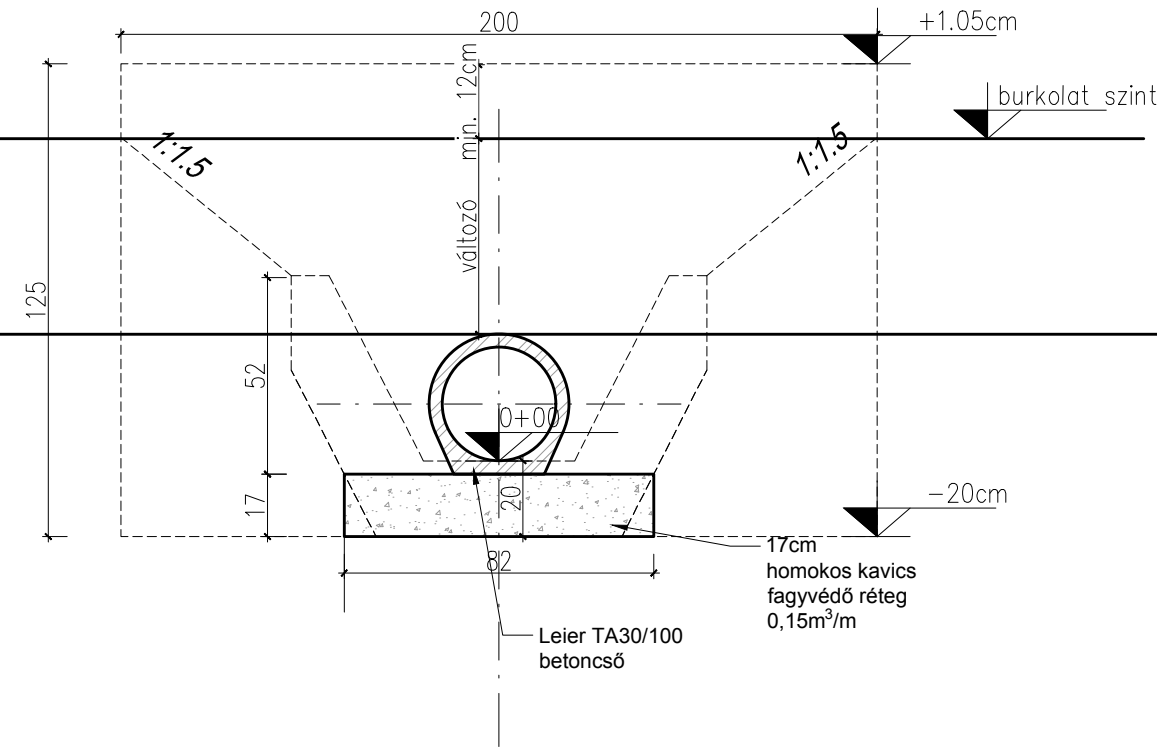

Felülnézet

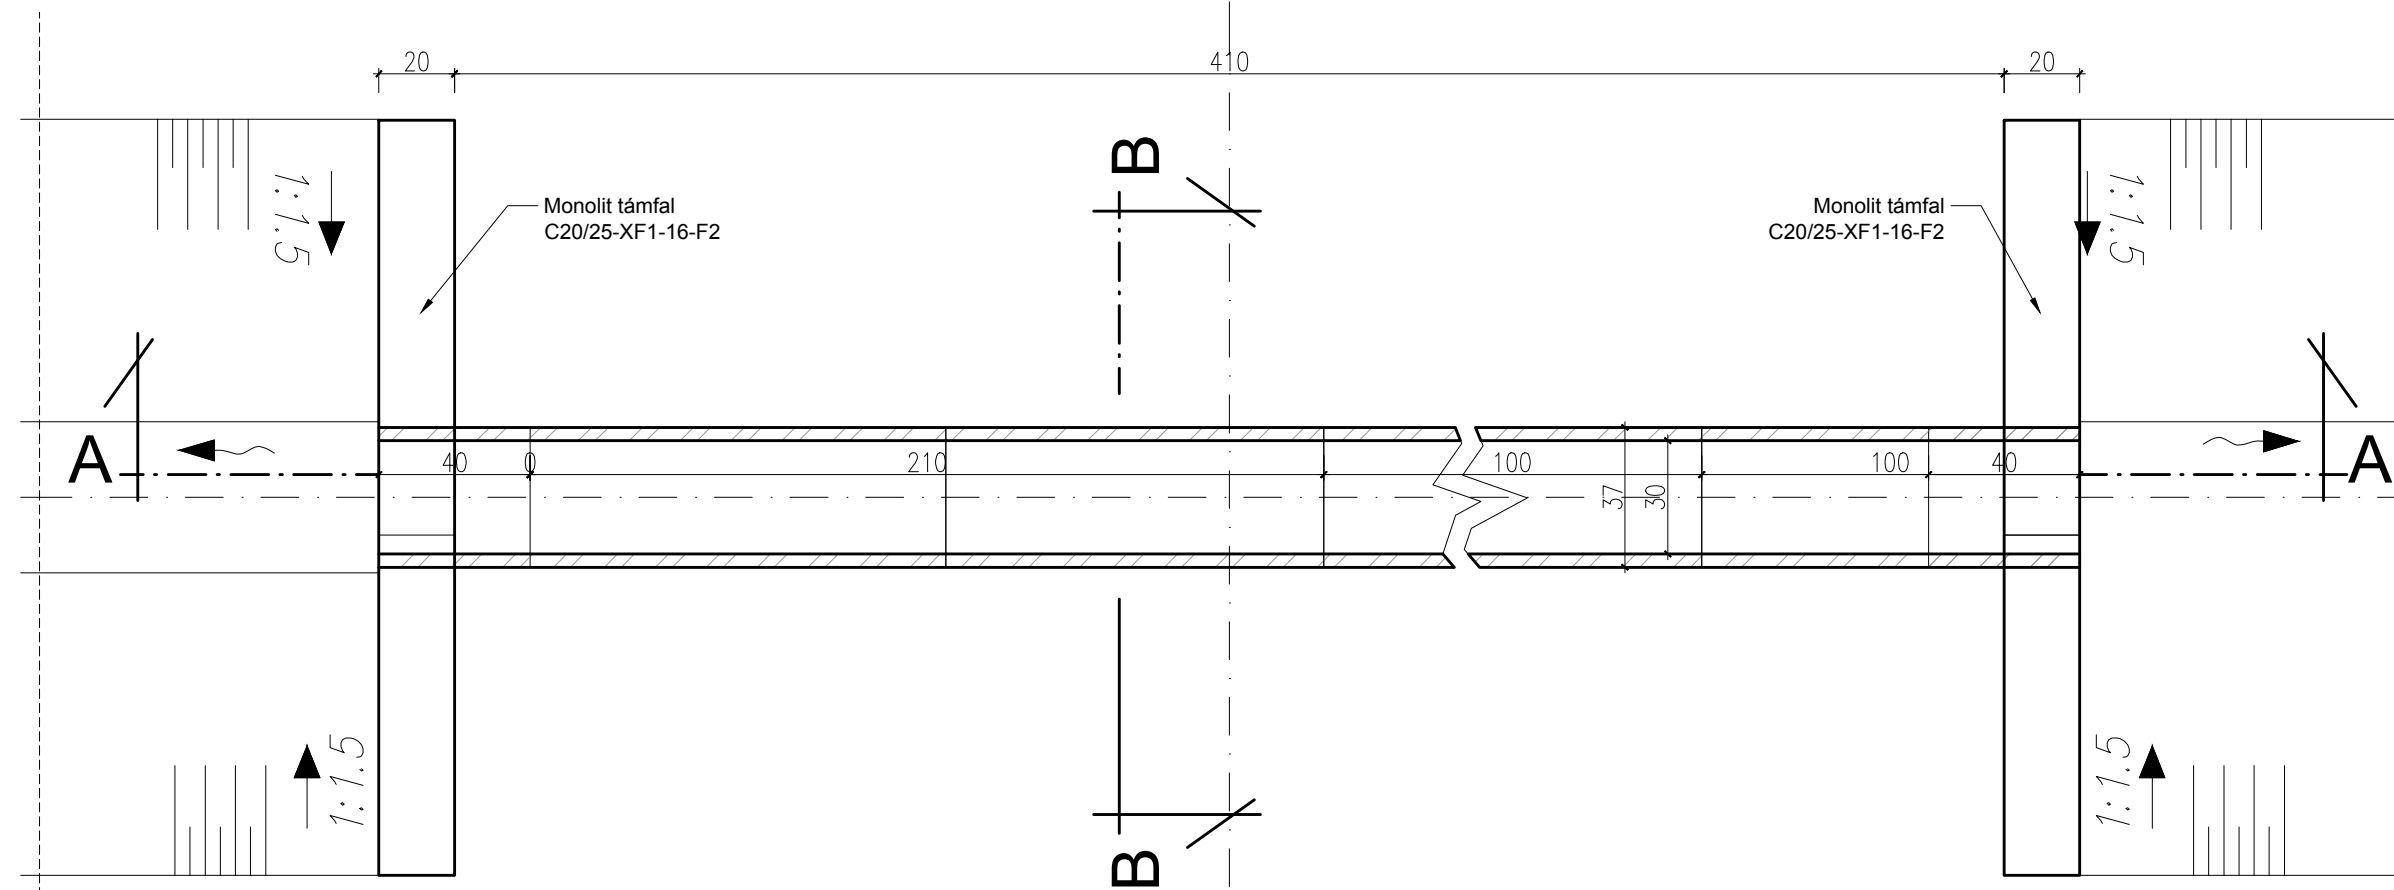

CS-2-0 - Ifjúság utca átereszt adatok							
Átereszt jele	Szelvény	Hossz [m]	Új átmérő [mm]	Anyag	Burkolatszint	Házszám	Hrsz
1	0+005.4	10.823	40	beton	112.05	-	331
2	0+024.6	5.72	40	beton	111.87	-	331
3	0+042.7	7.662	40	beton	111.81	-	369
4	0+058.9	6.936	40	beton	-	2	369
5	0+078.7	1.212	40	beton	111.82	2	369
6	0+104.3	17.986	40	beton	-	1	369

Tervező: 		Cím: 9012 Győr, Vadváriág u. 24. Tel.: +3620-429-0888 E-mail: info@penta-kor.hu		Tervszám: 17/48	
Vezető tervező: Dobos Szabolcs		Tervező: Dobos Szabolcs		Szerkesztő: Dobos Áron	
Ellenőr: -					
Megrendelő: Polgármesteri Hivatal - Abda 9151 Abda, Szent István u. 3.					
Projekt: Abda, belterületi csapadékvíz elvezetés vízjogi létesítési engedélyes terve					
Szakterv: Vízjogi létesítési engedélyes tervdokumentáció				Tervfázis: Engedélyes	
Részművelet: Kapubehajtó áteresztípusrajza				Település: Abda	
Dátum: 2017.10.14.		Rajzméret: 700x297 mm		Méretarány: M 1:20	
Azonosító: -		Rajzszerkesztő: -		Rajzszám: II.6	
Ez a terv a Penta-Kör Kft. szellemi tulajdona.					