



Munkaárok kialakítása

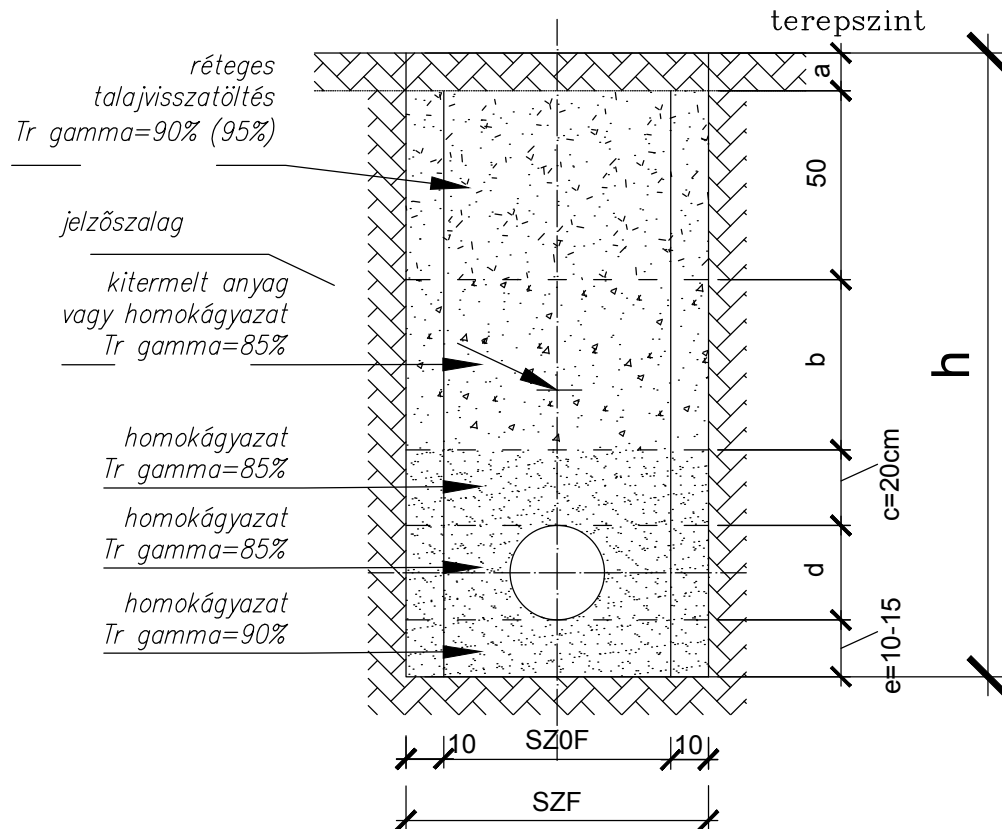

a	burkolat	változó
b	földvisszatöltés	változó
c	fedőréteg	20 cm
d	oldalfeltöltés	változó
e	ágvázat	10- 15 cm

- *A munkaárokba döntéses vagy tolólapos föld visszatöltés tilos!*
- *A terv együtt kezelendő az építész, és egyéb szakági (gépész, közlekedési, tűzvédelmi stb.) tervdokumentációkkal.*
- *A fedlapszinteket a tervezett terepszinthez kell igazítani.*
- *A meglévő közművek helyét feltárással kell ellenőrizni!*

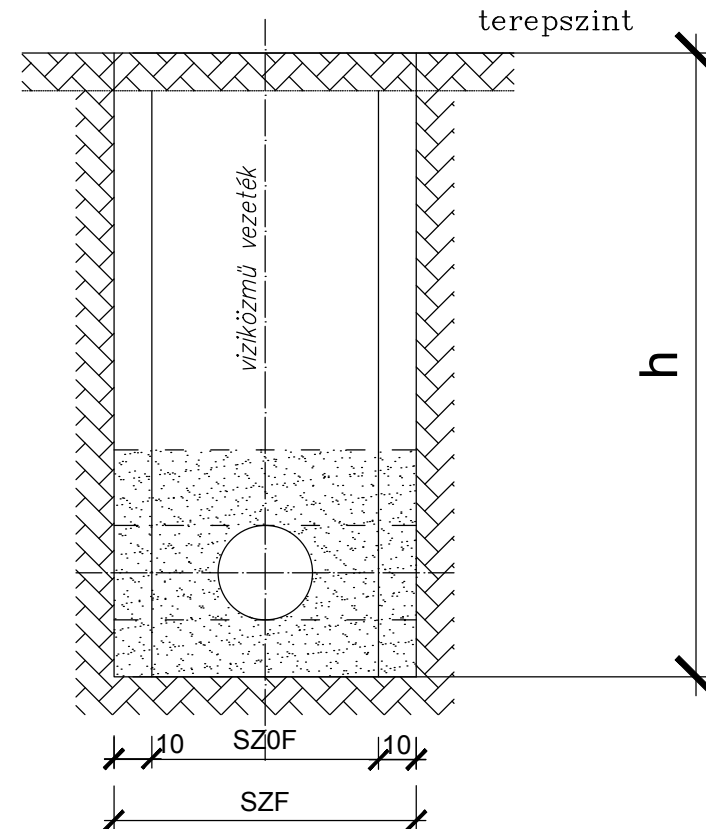

H (m)	SZ (m)
0-1,75	0,6-1,0
1,75-4,00	0,8-1,20

Tervező: 		Cím: 9012 Győr, Vadvirág u. 24. Tel: +3620-429-0888 E-mail: info@penta-kor.hu		Tervszám: 17/48	
Vezető tervező: Dobos Szabolcs		Tervező: Dobos Szabolcs		Szerkesztő: Dobos Áron	
Ellenőr: -					
Megrendelő: Polgármesteri Hivatal - Abda 9151 Abda, Szent István u. 3.					
Projekt: Abda, belterületi csapadékvíz elvezetés vízjogi létesítési engedélyes terve					
Szakterv: Vízjogi létesítési engedélyes tervdokumentáció				Tervfázis: Engedélyes	
Részművelet: Vezetékfektetési mintaszelvény				Település: Abda	
Dátum: 2017.10.14.		Rajzméret: ISO A4		Méretarány: M 1:20	
Azonosító: -		Rajzszám: 11.7		Ez a terv a Penta-Kör Kft. szellemi tulajdona.	