
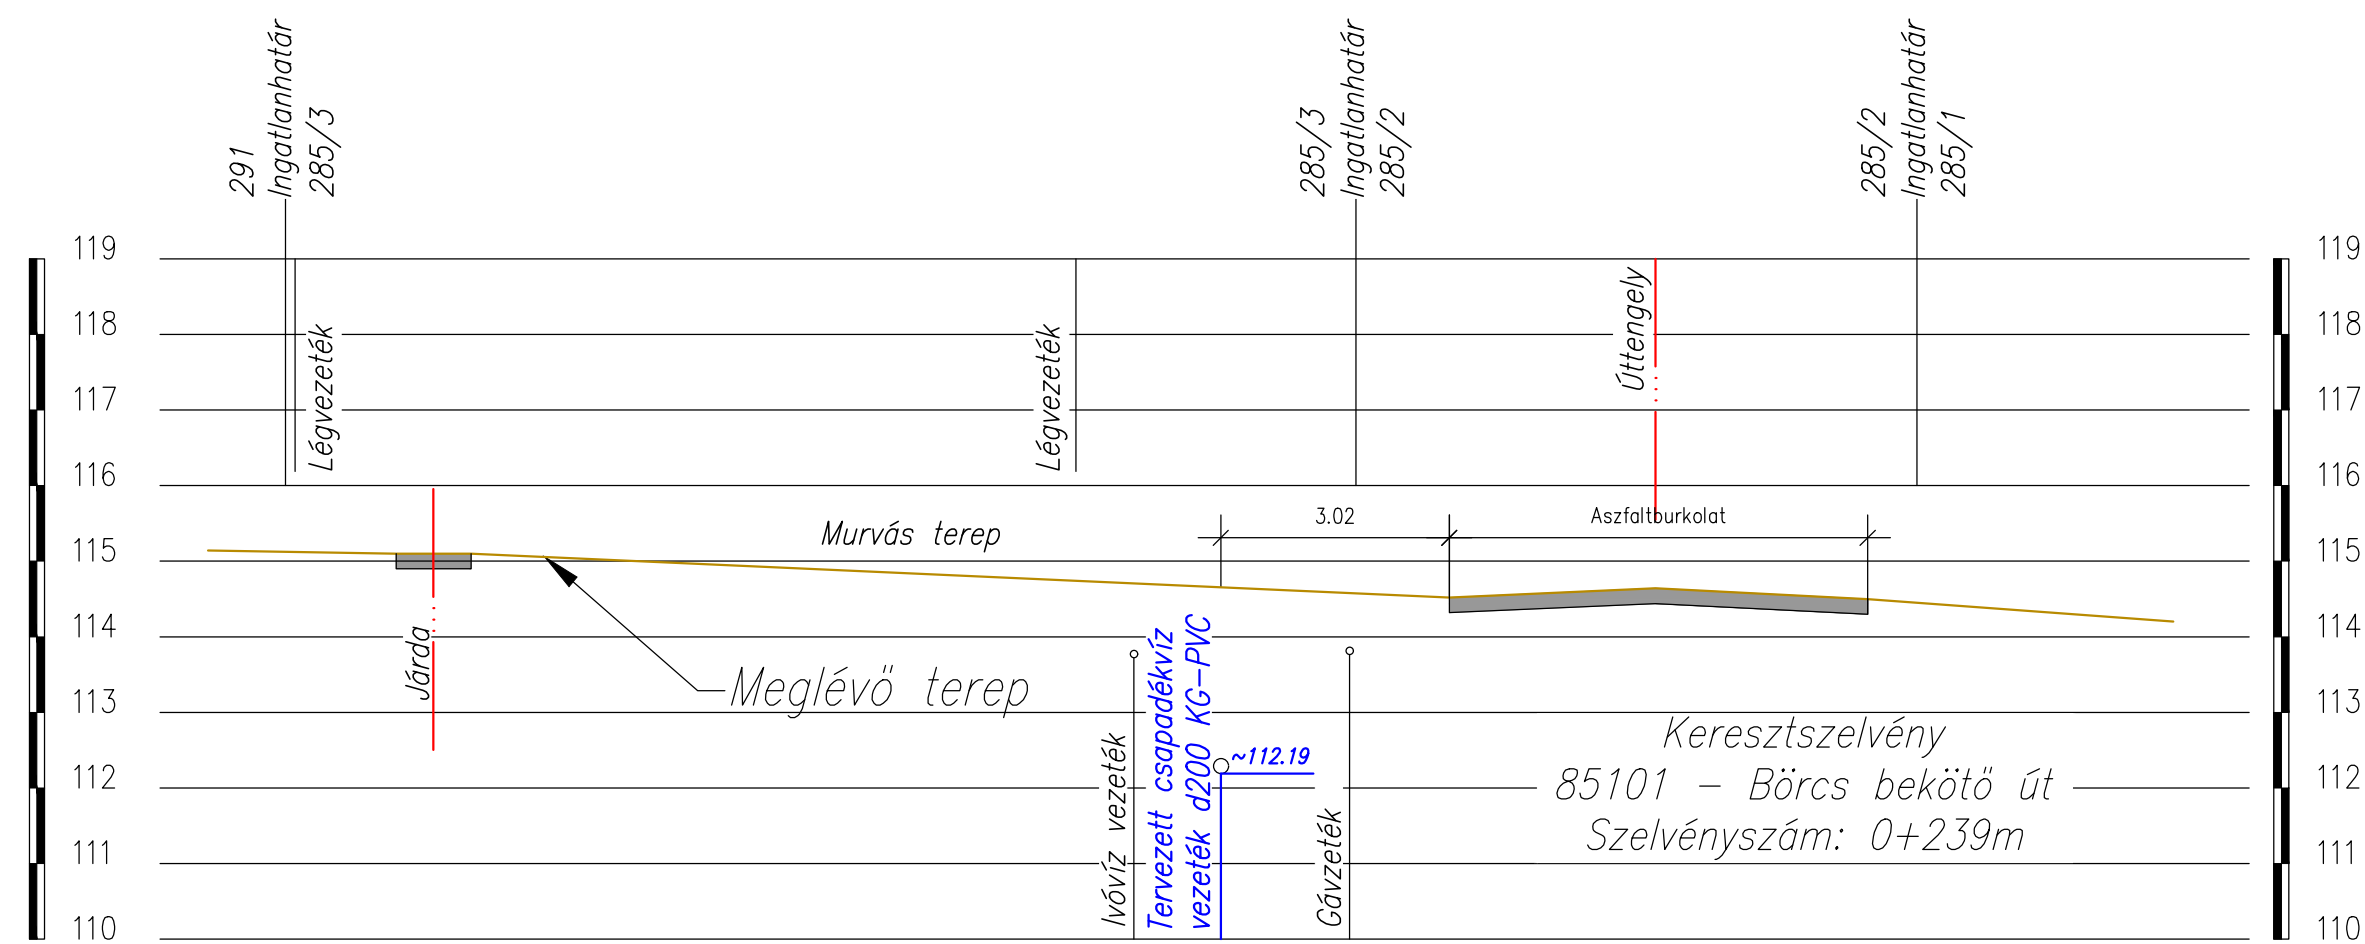


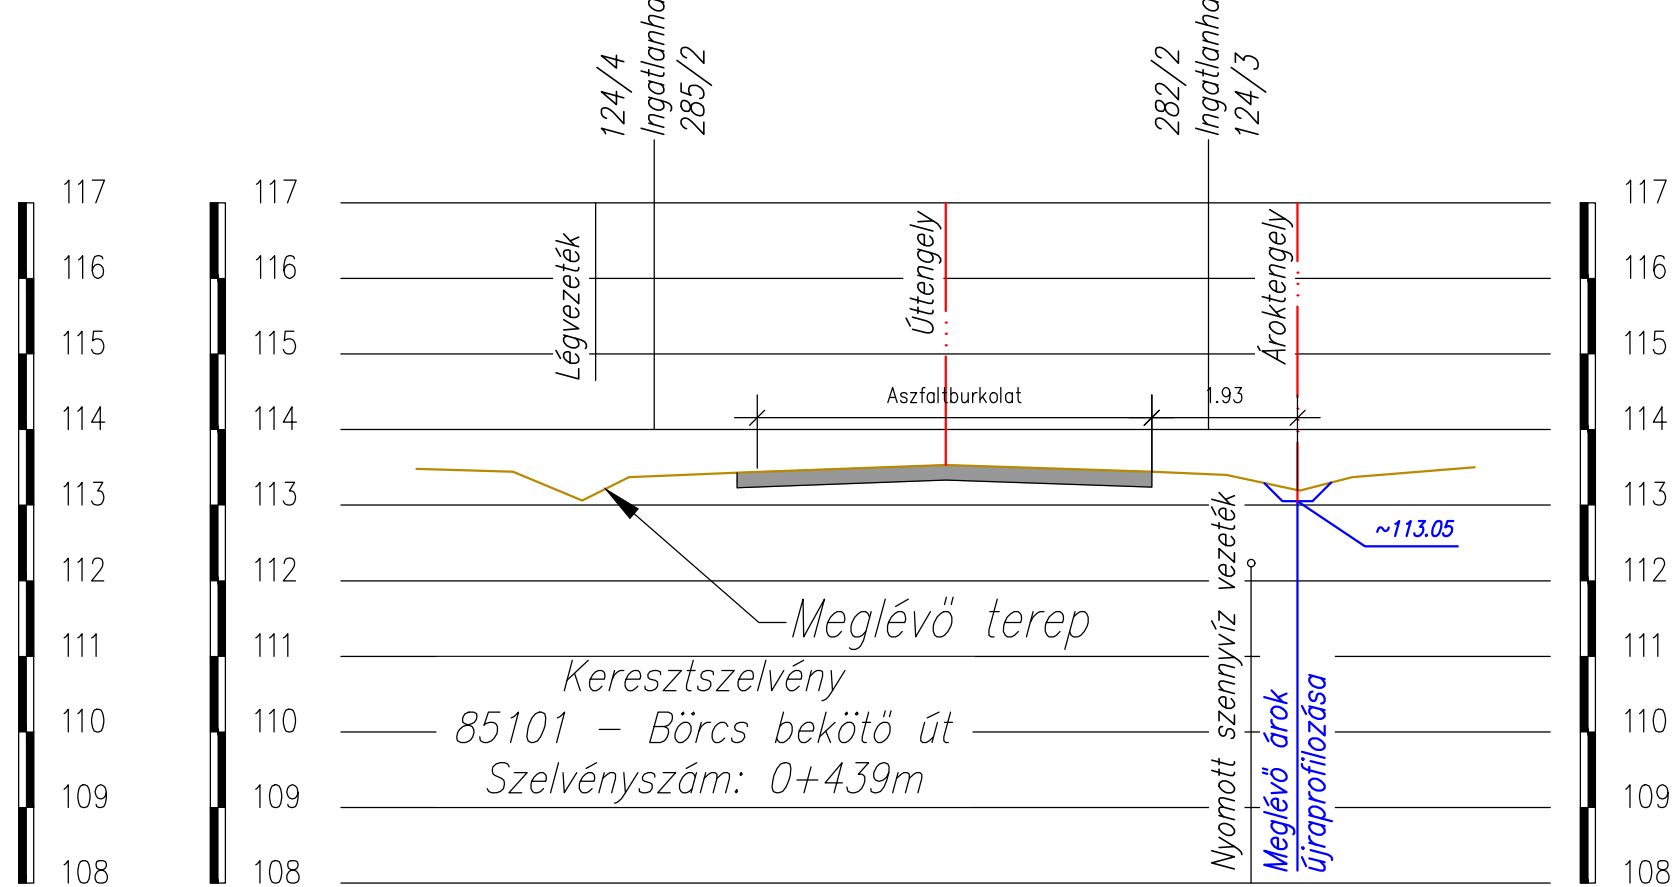

Tervező: 		Cím: 9012 Győr, Vadvirág u. 24. Tel: +3620-429-0888 E-mail: info@penta-kor.hu		Tervszám: 17/48
Vezető tervező: Dobos Szabolcs	Tervező: Dobos Szabolcs	Szerkesztő: Dobos Áron	Ellenőr: -	
Megrendelő: Polgármesteri Hivatal - Abda 9151 Abda, Szent István u. 3.				
Projekt: Abda, belterületi csapadékvíz elvezetés vízjogi létesítési engedélyes terve				
Szakterv: Vízjogi létesítési engedélyes tervdokumentáció			Tervfázis: Engedélyes	
Részművelet: Közútkeresztezés mintaszelvénye			Település: Abda	
Dátum: 2017.10.14.	Rajzméret: 297x700 mm	Méretarány: M 1:100	Azonosító: -	Rajzszám: II.8
Ez a terv a Penta-Kör Kft. szellemi tulajdon.				