

0	1	2	3	4	5	6	7	8	9	10
---	---	---	---	---	---	---	---	---	---	----

Megjegyzés



Üzemi feszültség :3x400/230V 50Hz AC.
Érintésvédelem: TN-S+EPH

Javasolt elosztószekrény típusa : Falon kívüli, ajtólappal
SCHRACK, MODUL 160, SCHRACK szerelvényekkel, készülékekkel


A készülékek mellett felírt táblákat kell elhelyezni,
melyek szövege megegyezik a leágazás számával.

VÉDETTTSÉG : IP30
In=40A
Icw = 10 kA

A GYÁRTÁS MEGKEZDÉSE ELŐTT AZ ELOSZTÓ
MÉRETEIT KESŐBBI TELEPÍTÉSI HELYÉHEZ
ELLENŐRIZNI KELL!

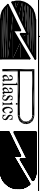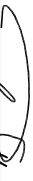Jel	Dátum	Módosítás								
				Ügyvezető:	Palasics Tibor		LÉTESÍTMÉNY:	Szociális szolgáltató központ Abda, Szent István út 20. hrsz.: 78	2017.10.24	MUNKASZÁM: 17.093
				VEZ. TERVEZŐ	Hornung Pál V, Vn 08-04.33				ÖSSZLAP: 6	RAJZSZÁM: V-102
				KIVITELI TERV			TERV:	"E-1" jelű elosztó	LAP: 1	Index


0	1	2	3	4	5	6	7	8	9	10
---	---	---	---	---	---	---	---	---	---	----

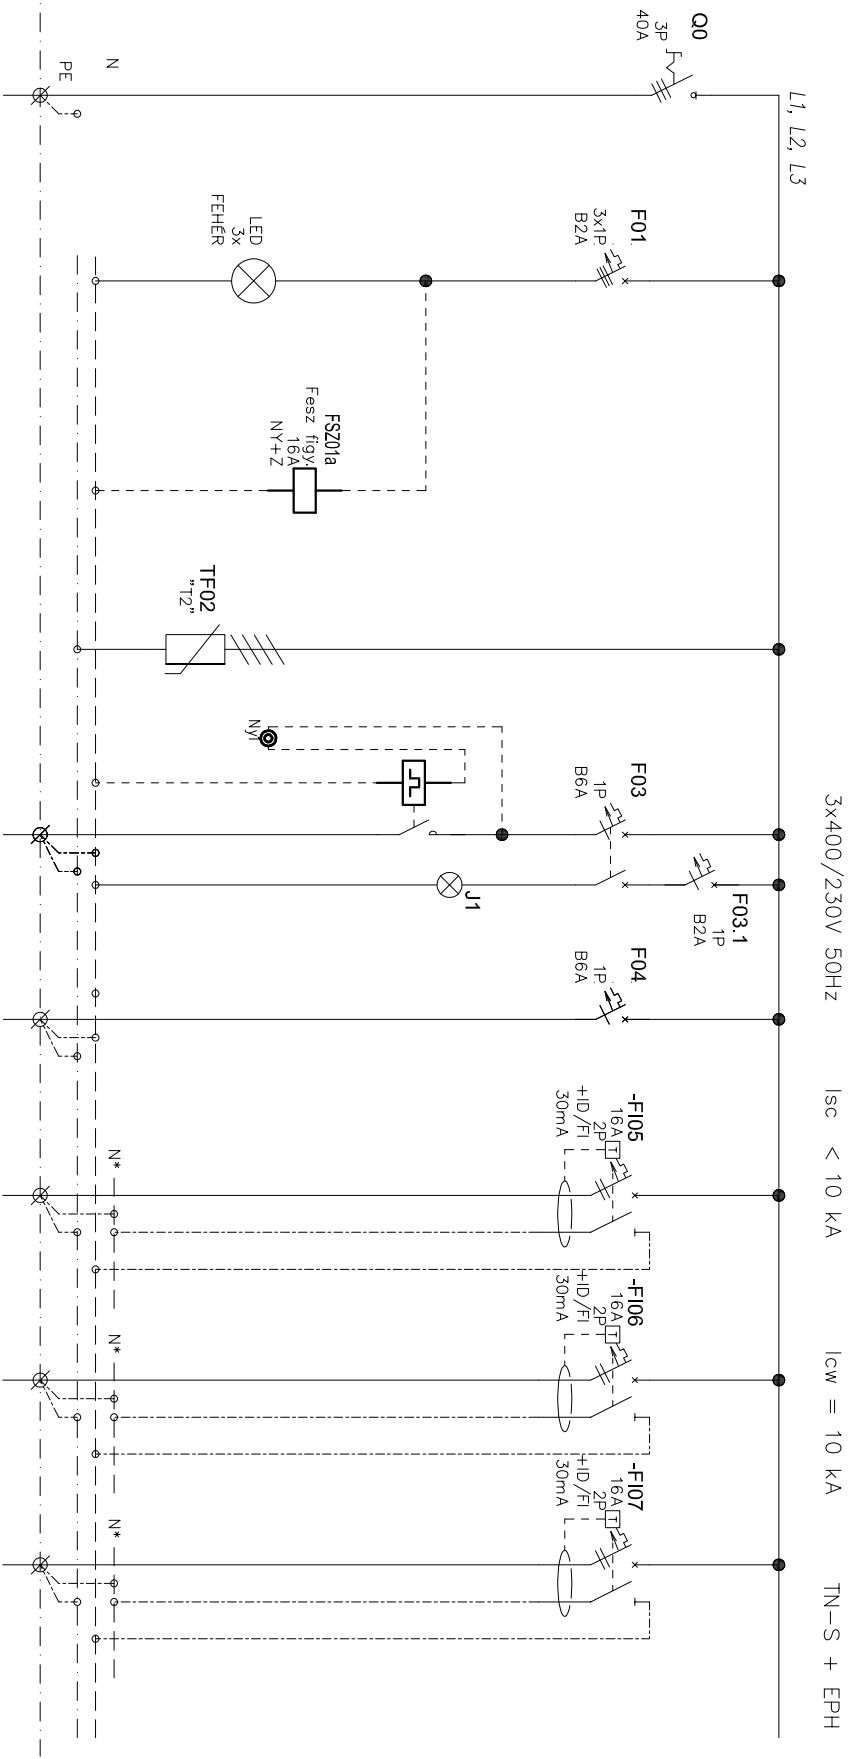

LEAG.SZÁM	0	01	01a	02	03	04	05	06	07
MEGNEVEZÉS	BETÁPLALÁS "Fe"	FESZÜLTSEG FIGYELES	Fesz Figyele	TÜLFESZÜLTSEG LEVEZETŐ 2 FOK	KIARATJELZŐ VILÁGÍTÁS TÖLTŐ/FIGYELŐSZÁL	GÁRÁKS KÜLSŐ KAZANHAZ VILÁGÍTÁS	HŰTŐ DUGALJ	GÁRÁKS KAPUNYITÓ	KAZÁN DUGALJ
TELJESÍTMÉNY (kW)	9,0/5,4				0,1	0,2	0,2	0,5	0,5
ÁRAMERŐSSÉG									
VEZETÉK									
TÍPUS	MT				NYM-J/M-Cu	NYM-J/M-Cu	NYM-J/M-Cu	NYM-J/M-Cu	NYM-J/M-Cu
KER.M.	5x10mm ²				3x1,5mm ²	3x1,5mm ²	3x2,5mm ²	3x2,5mm ²	3x2,5mm ²

[illegible]

0	1	2	3	4	5	6	7	8	9	10
---	---	---	---	---	---	---	---	---	---	----

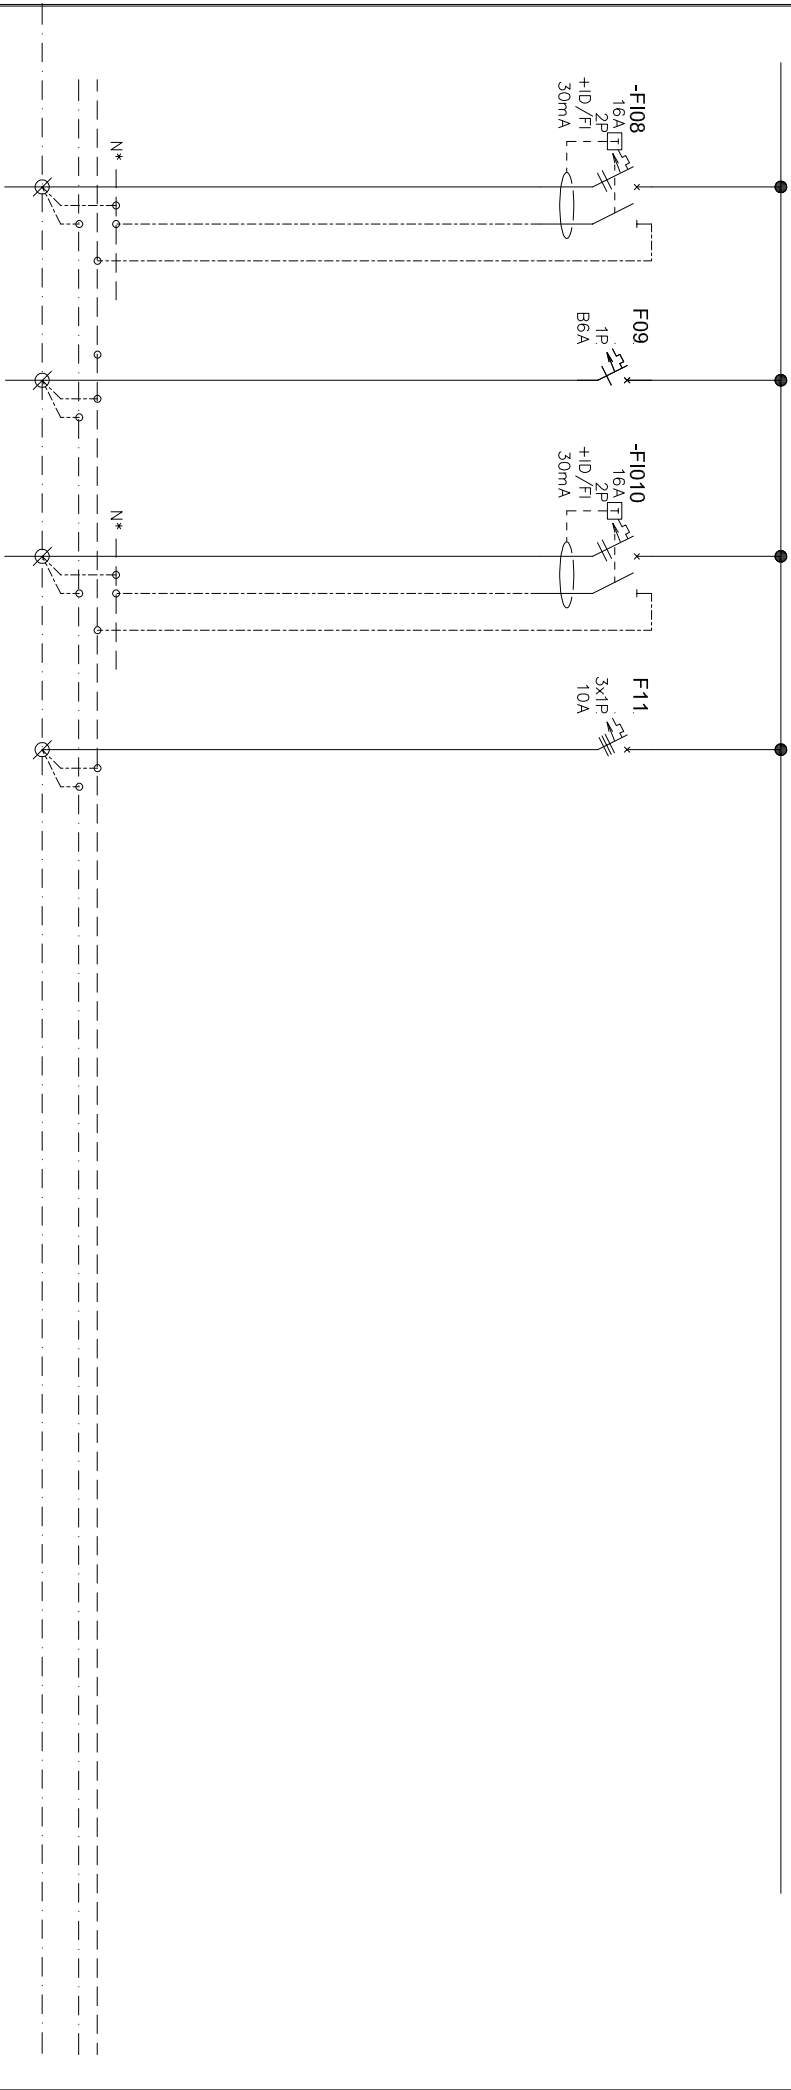


08	09	010	011
KAZÁN SZABÁLYZÁS	GARÁZS, KAZANHÁZ VILÁGÍTÁS	TARTALEK	TARTALEK
0,1	0,1		
MT	NYM–U/M–Cu		
3x2,5mm ²	3x1,5mm ²		

--	--	

0	1	2	3	4	5	6	7	8	9	10
---	---	---	---	---	---	---	---	---	---	----

3x400/230V 50Hz	Isc < 10 kA	Icw = 10 kA	TN-S + EPH
-----------------	-------------	-------------	------------

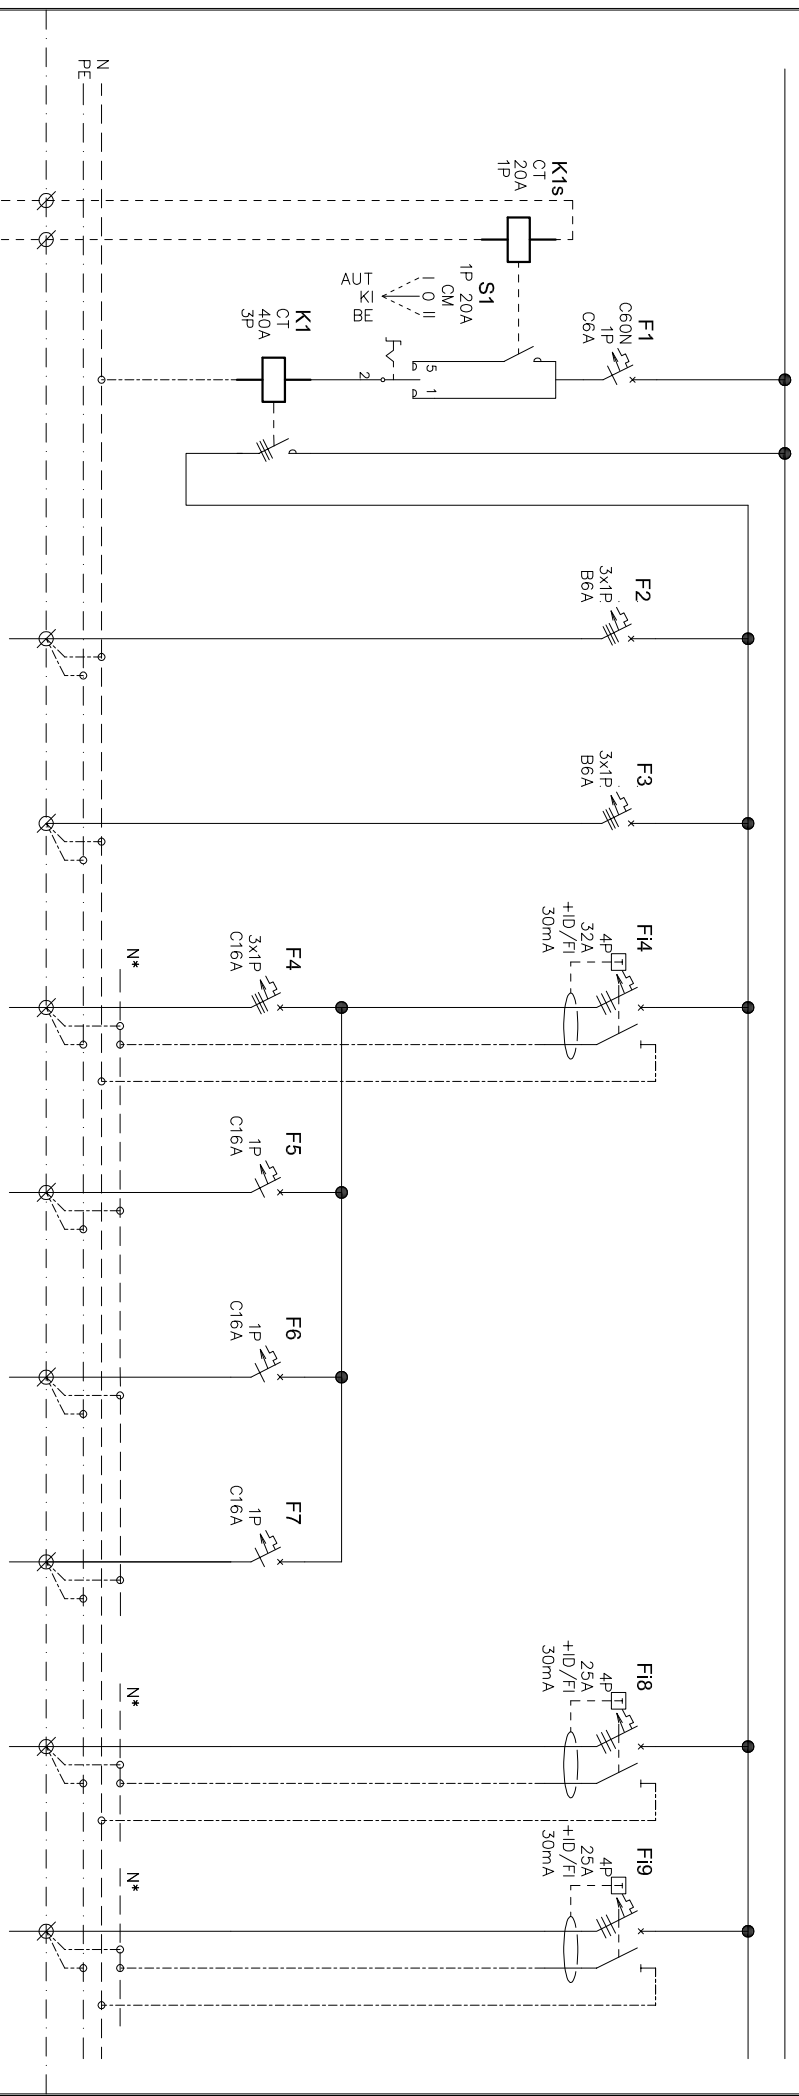


	1	2	3	4	5	6	7	8	9
MŰKÖDTETÉS Napfény Kapcsolóbból	NAPPALI FŐGÁZSZÁMOLÓ	MŰHELY, RAKTÁR VILÁGÍTÁS	TARTALEK	GARÁZS DUGALY	KAZANHÁZ DUGALY	MŰHELY DUGALY	TARTALEK	TAKARÍTÓ DUGALY	MŰHELY "CS" CSATL. 1.
	7,3/4,4	0,1		1,0	1,0	1,0		1,0	1,5
NYM-J/M-Cu		NYM-J/M-Cu		NYM-J/M-Cu	NYM-J/M-Cu	NYM-J/M-Cu		NYM-J/M-Cu	MT
3x1,5mm ²		5x1,5mm ²		5x2,5mm ²	3x2,5mm ²	3x2,5mm ²		3x2,5mm ²	5x4mm ²

[illegible]

0	1	2	3	4	5	6	7	8	9	10
---	---	---	---	---	---	---	---	---	---	----

3x400/230V 50Hz I_{sc} < 10 kA I_{cw} = 10 kA TN-S + EPH

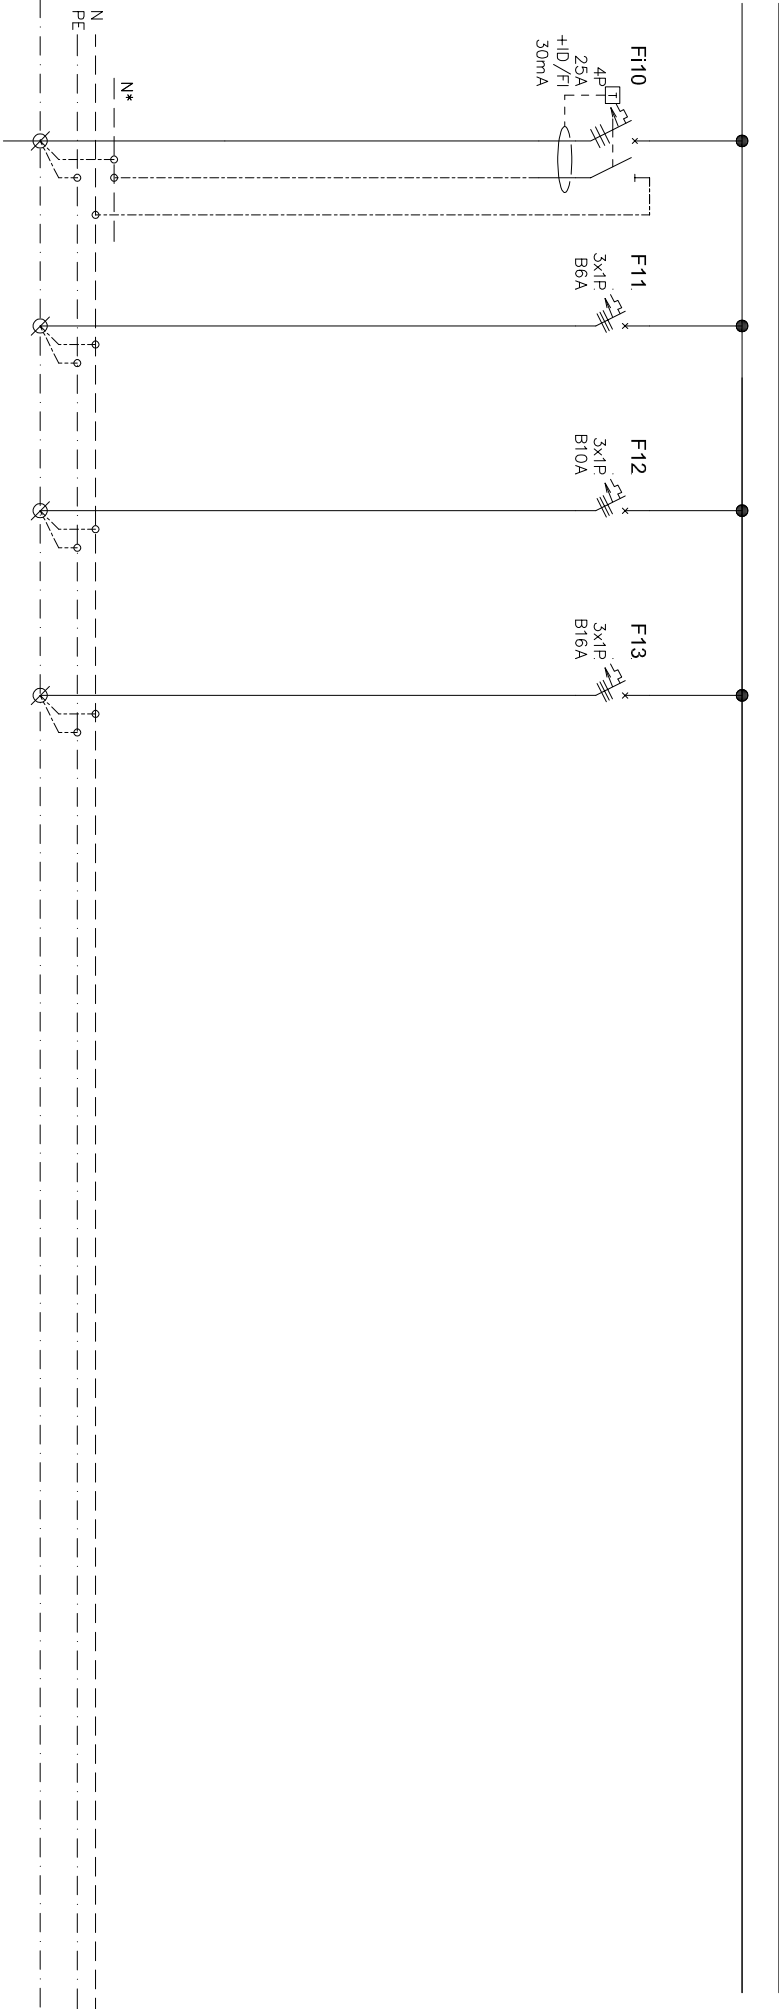

10	11	12	13
MŰHELY "CS" CSATL. 2.	TARTALEK	TARTALEK	TARTALEK
1,5			
MT			
5x4mm ²			

Jel	Dátum	Módosítás	Jel	Dátum	Módosítás	 Villamosipari Tervező és Kivitelező Belső Társaság 9019 Győr, Szent István u. 138. Tel/Fax: 96/447-923; M: 06-2093 19 932				
LÉTESÍTMÉNY:						Szociális szolgáltató központ Abda, Szent István út 20. hrsz.: 78				
TERV:						"E-1" jelű elosztó				
						2017.10.24	MUNKASZÁM: 17.093			
						ÖSSZLAP: 6	RAJZSZÁM: V-102			
						LAP: 5	Index			

