




DÉL-NYUGATI HOMLOKZAT M 1:50

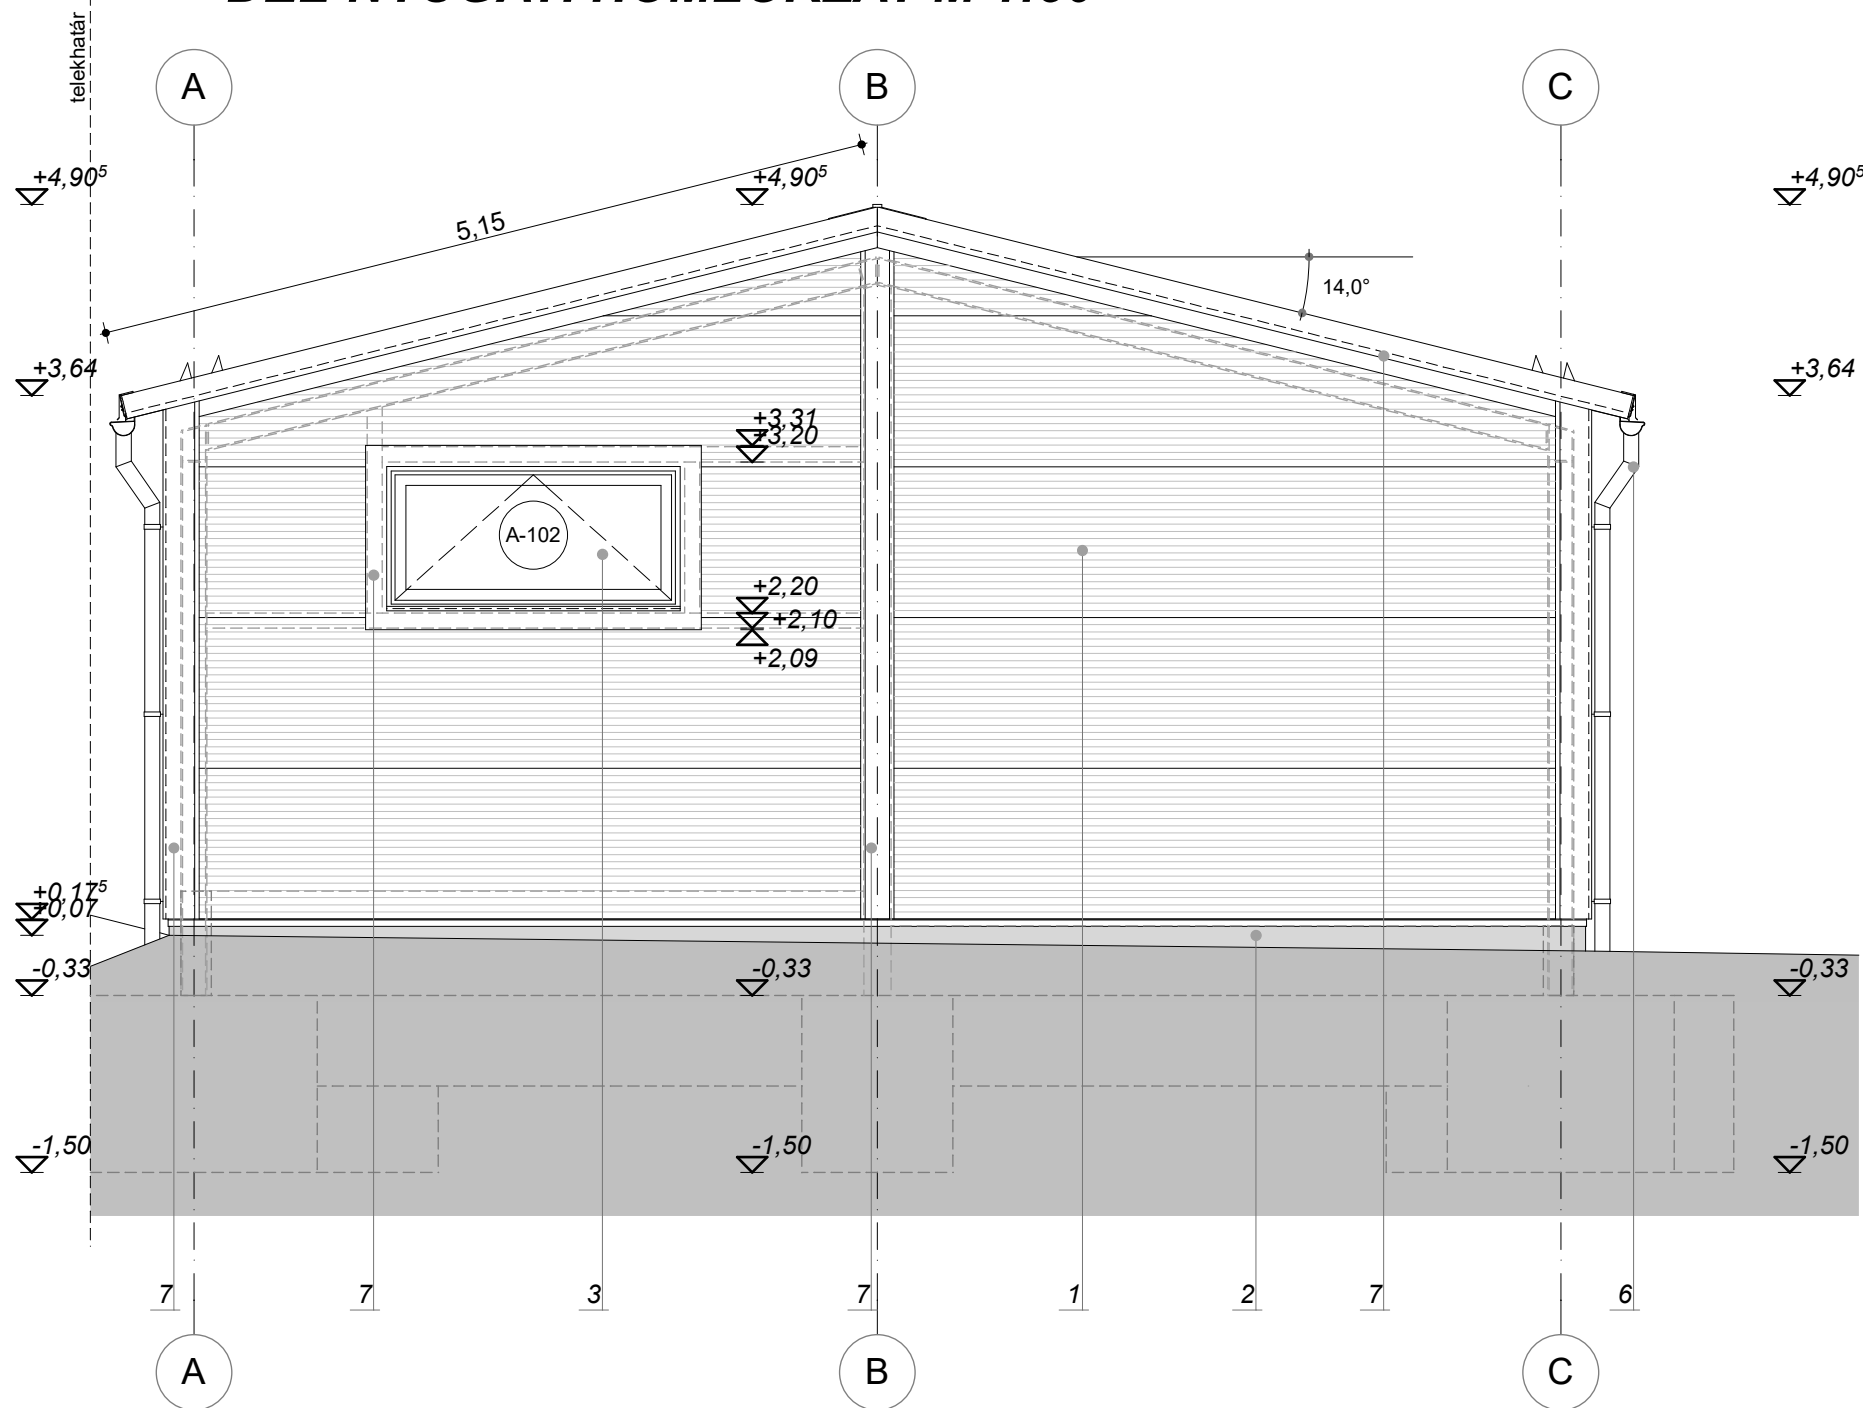

DÉL-KELETI HOMLOKZAT M 1:50



DÉL-NYUGATI HOMLOKZAT M 1:50

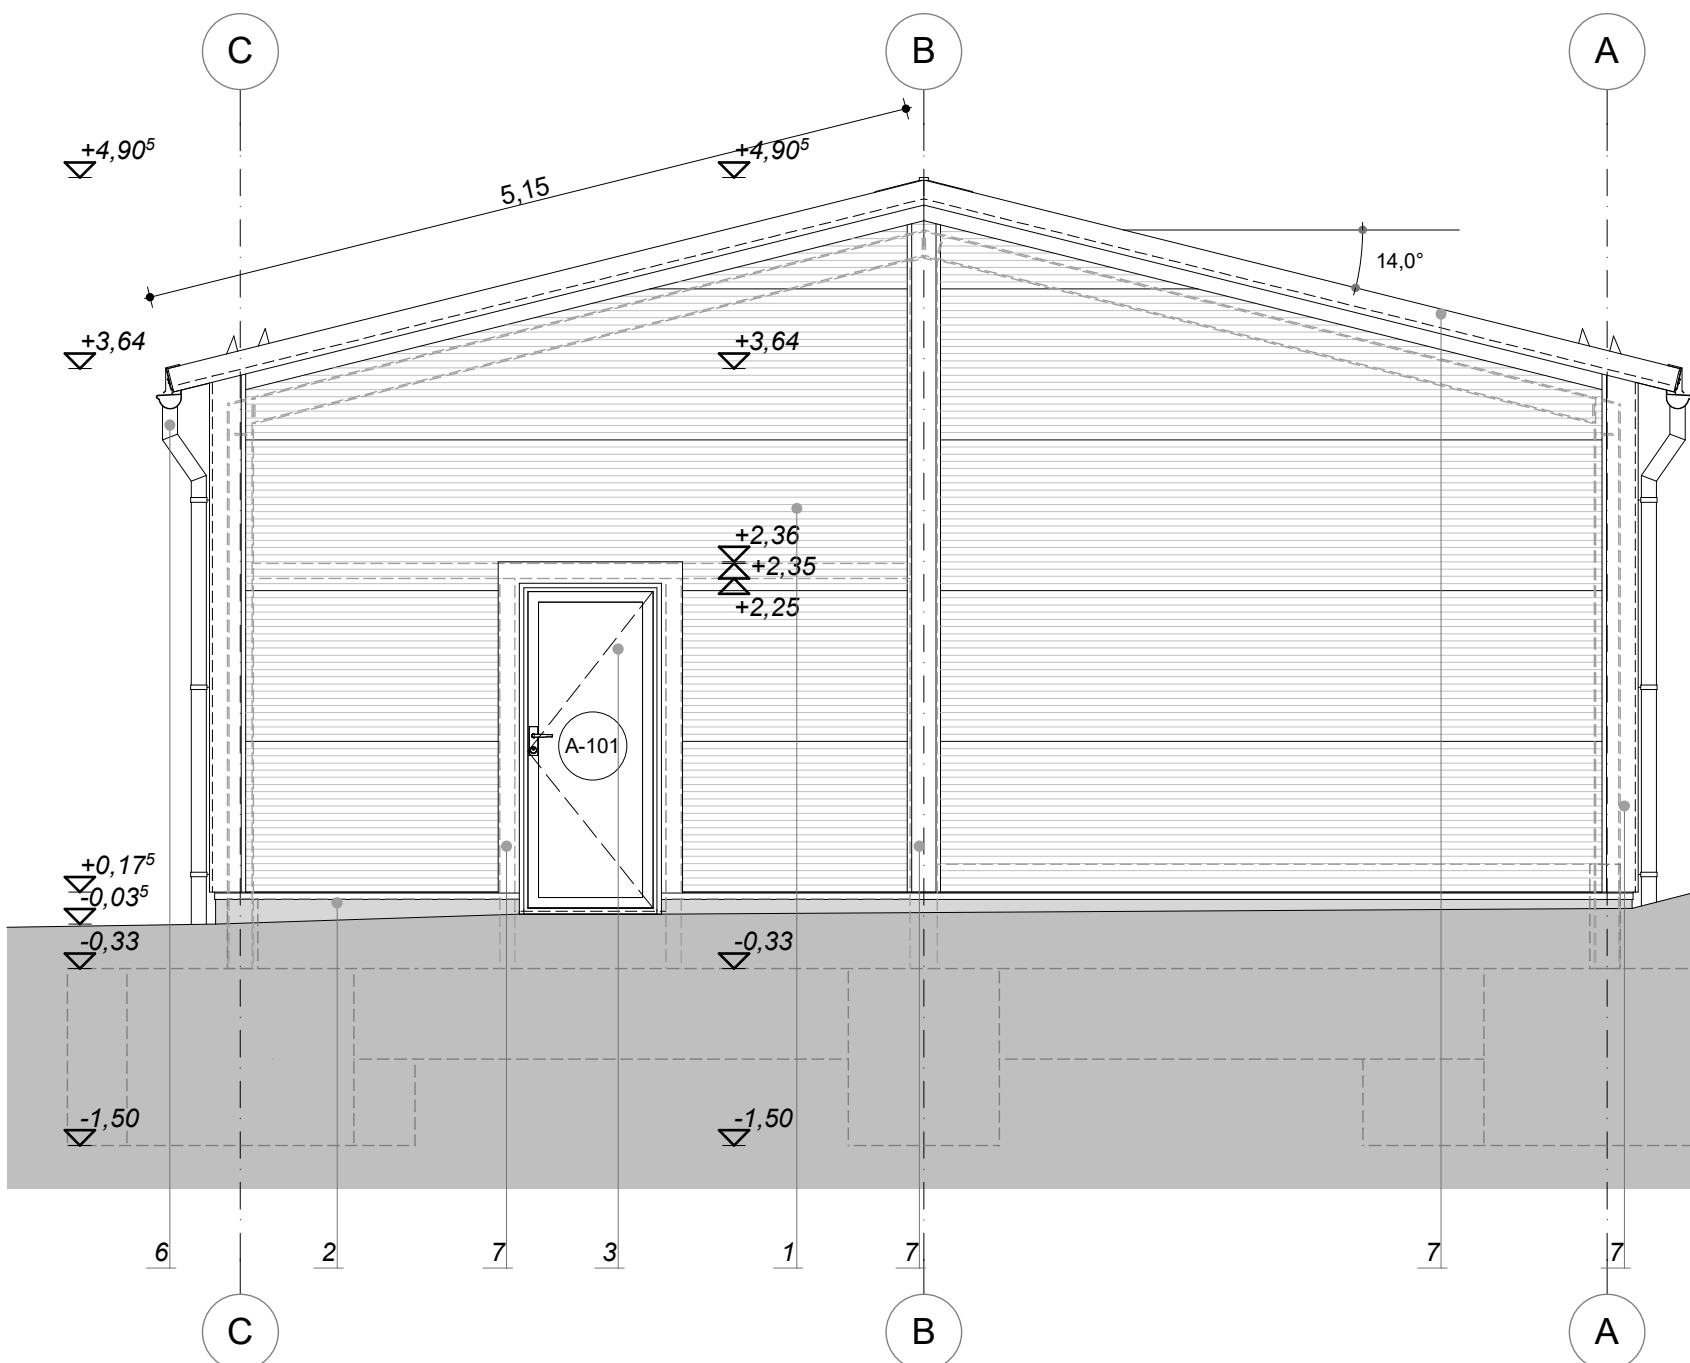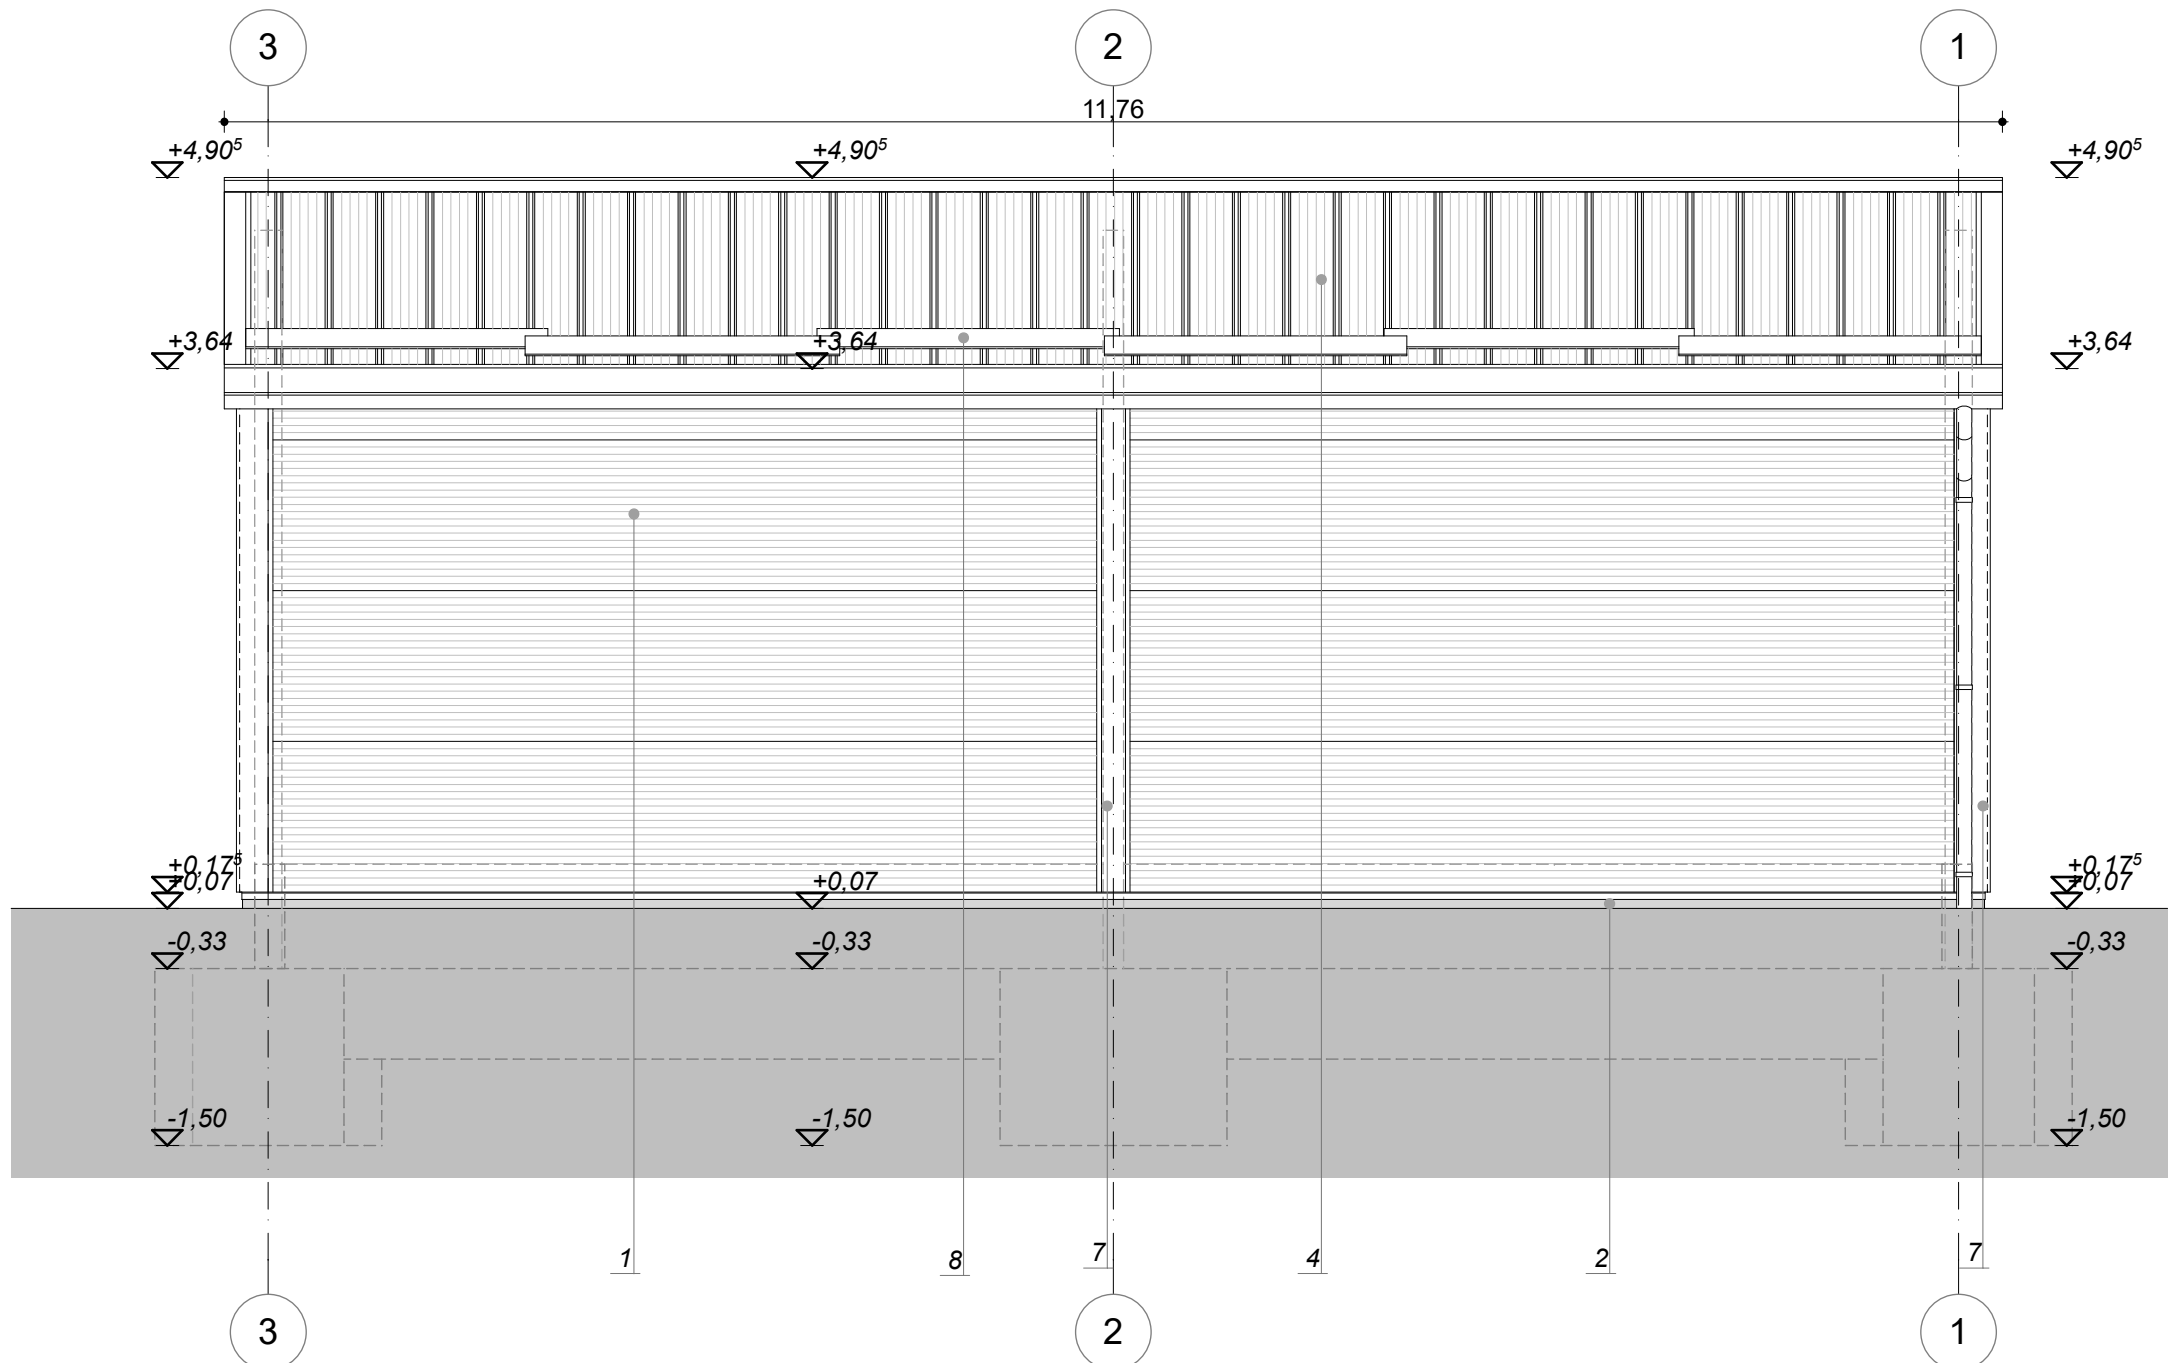

Homlokzati anyagjelölések

- Lindab PIR-MAX - PIR habbal ellátott fekvő szendvicspanel látszó rögzítéssel - fehér RAL 9010
- Szürke lábazati nemesvakolat - Baumit MosaikTop
- Fehér műanyag nyílászárók
- LindabRoof - PIR habbal ellátott tető szendvicspanel - fehér
- Hörmann SPU F42 szekcionált garázska
- Zambelli függő eresztés- és lefolyócsatorna horganyzott acél lemezből, 0,5 mm vgt. - fehér RAL 9010
- Bádoggal szegélyezett Lindab Seamline FOP horganyzott acél lemezből, 0,5 mm vgt. - fehér RAL 9010
- Hófogó - Lindab Seamline FOP horganyzott acél lemezből, 0,5 mm vgt. - fehér RAL 9010

Megjegyzések:

- A helyszínen a méreteket, távolságokat ellenőrizni kell!
- A +0,00 szint a tervezett ipari padló legalsó végleges szintje (lásd. CSP01 részlet).
- Referencia szint: +0,50 = meglévő könnyűszerkezetes szin betonozott része (Műszaki leírásban: 9. fejezet. 1. kép)
- Az építész tervek a szakági tervekkel együtt kezelendők, az egyes tervlapok, műszaki leírások közötti eltérés, ellentmondás, vagy elégtelen információ esetén a tervező értesítendő a kivitelezés előtt!
- A vonatkozó munkavédelmi, balesetvédelmi, tűzvédelmi (pl.: tűztávolság, oltóvíz megléte stb.) és egyéb előírásokat, jogszabályokat be kell tartani!
- A tervek től való eltérés csak a tervező hozzájárulásával lehetséges!
- Kivitelezés kizárólag felelős műszaki vezető jelenlétében történhet a vonatkozó előírásoknak megfelelően!
- A nyílás méretek a beépítési házaggal növelt, de (az esetleges) toktoldók nélkül toktalméreteket!
- Az ipari kapu beépítése kizárólag a gyártó utasításai szerint, azok alkatrészeivel, elemeivel lehetséges! Típus kiválasztásánál ellenőrizni kell a magasságokat a végleges állapotnak megfelelően, figyelembe véve az alkatrészek, elemek méreteit is.
- A telek régészeti lelőhelyen fekszik, így minden földmunkával járó munkálattal a hatóság által előírt régészeti szakfelügyelet jelenlétében szabad végezni (lásd: építési engedély)

AZ ÉPÍTÉSZETI TERV A SZERZŐI JOGRÓL SZÓLÓ 1999. ÉVI LXXVI. TV. HATÁLYA ALÁ TARTOZIK. ANNAK FELHASZNÁLÁSA (SOKSZOROSÍTÁSA, ÁTDOLGOZÁSA, KIVETELI TERV KÉSZÍTÉSE...) CSAK A SZERZŐ HOZZÁJÁRULÁSÁVAL LEHETSÉGES!!

Építési tevékenység:	Új szerelvények építése	Építkezés helye:	9151 Abda, Szent István u. 22.	Helyrajzi szám:	79/3
Munkarész(ek):	Homlokzatok - kiviteli tervdokumentáció	Lépték (A2+):	m 1:50	Dátum:	2025. 02. 10.
Építész tervező:	Palkovics Dániel MEK - E 08-0577	Építő(ek):	Abda Község Önkormányzata 9151 Abda, Szent István u. 3. Polgármester: Szabó Zsolt	Tervlap:	ÉK-03