



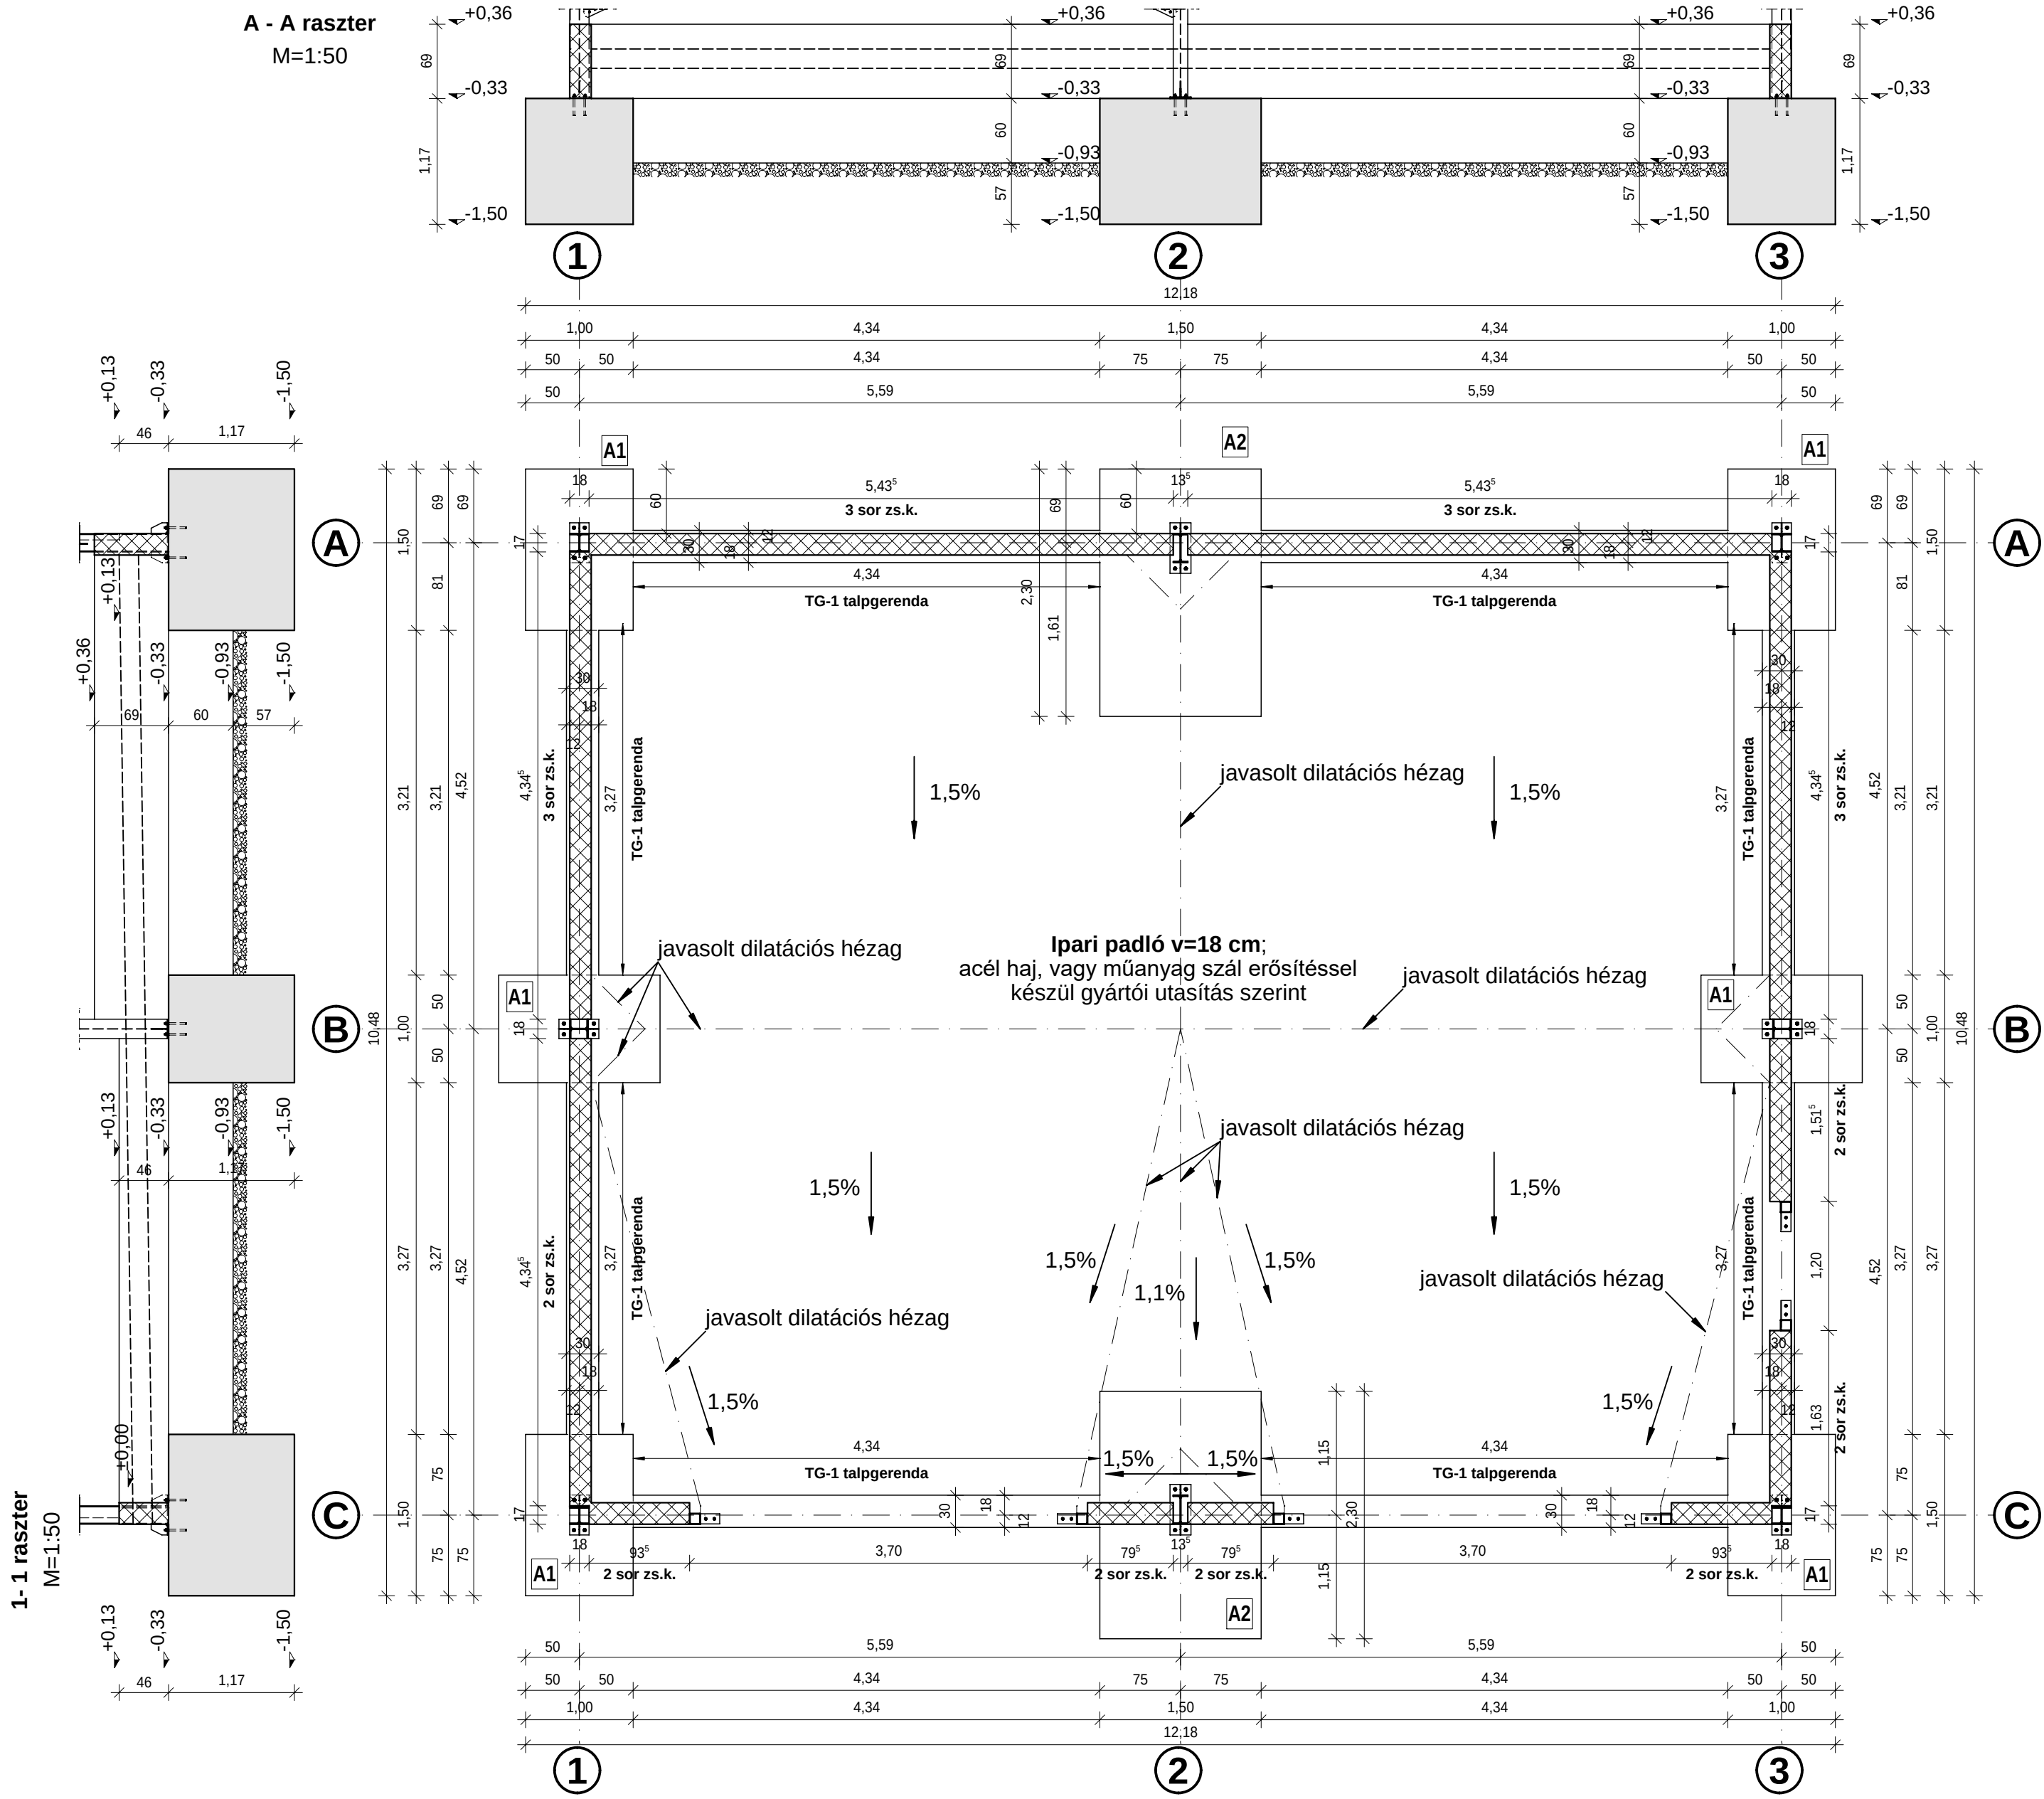


Vaslista - Hajlítási alakok

Poz.	db	o	Egyes hossz [mm]	Kottázott alak (nem arányos)	Teljes hossz [m]	Tömeg [kg]
1	20	12	3.20		64.00	56.83
2	18	12	2.30		41.40	36.76
3	36	12	2.40		86.40	76.72
4	36	10	1.50		54.00	33.32
5	20	10	2.80		56.00	34.55
6	18	10	2.00		36.00	22.21
7	36	10	2.00		72.00	44.42
8	36	12	1.80		64.80	57.54
9	16	10	1.70		27.20	16.78
10	4	10	2.50		10.00	6.17
11	12	10	1.20		14.40	8.88
12	204	10	1.80		367.20	226.56
13	1	12	fm		318.91	283.19
14	41	10	1.20		49.20	30.36
15	76	10	1.40		106.40	65.65
16	1	8	fm		86.06	33.99
Teljes tömeg [kg] :					1033.93	

Talajvizsgálat - Fúrászelvény

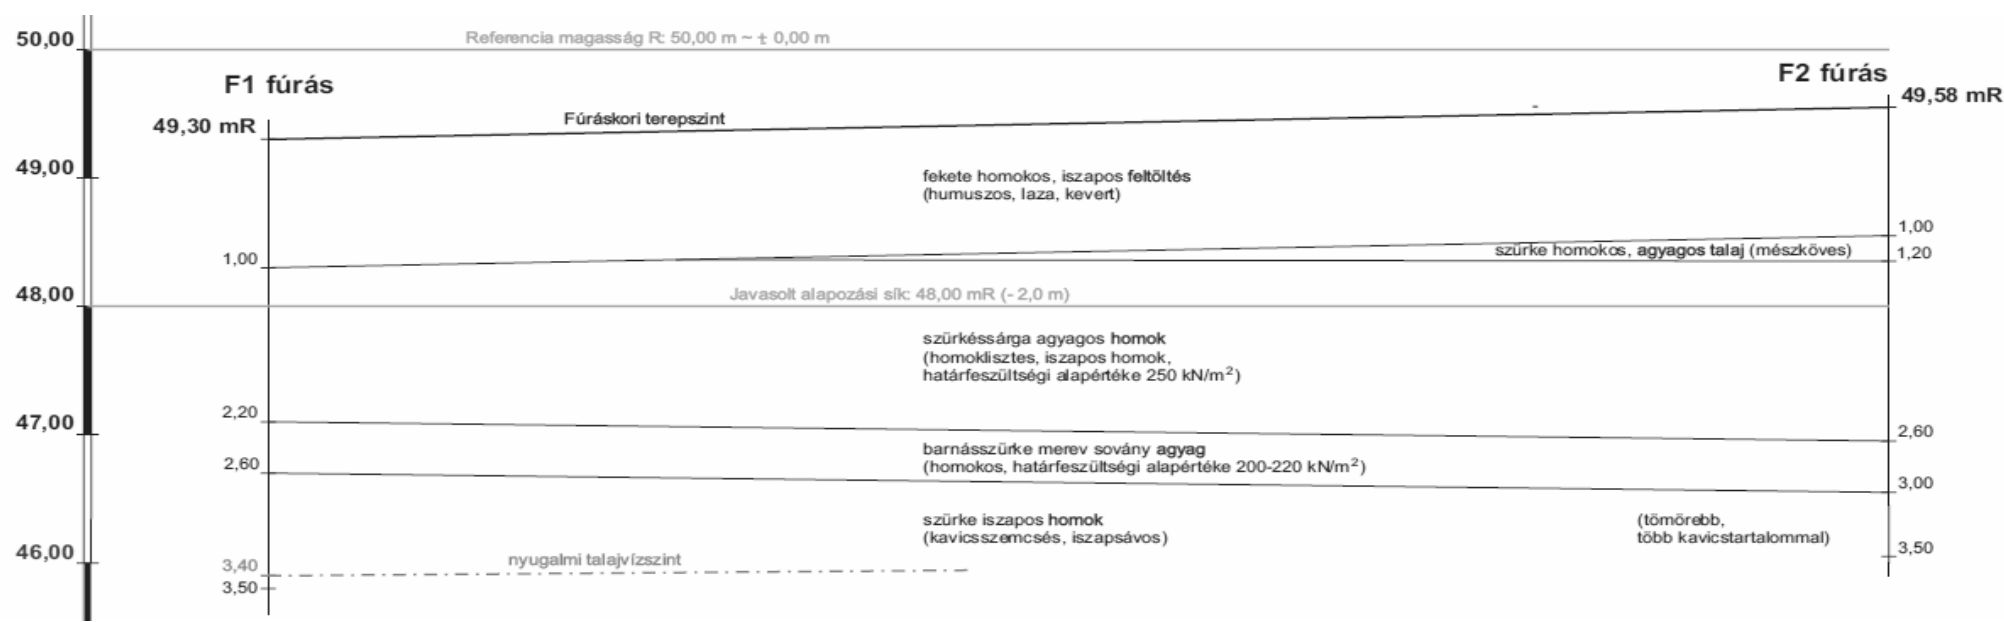

JELMAGYARÁZAT


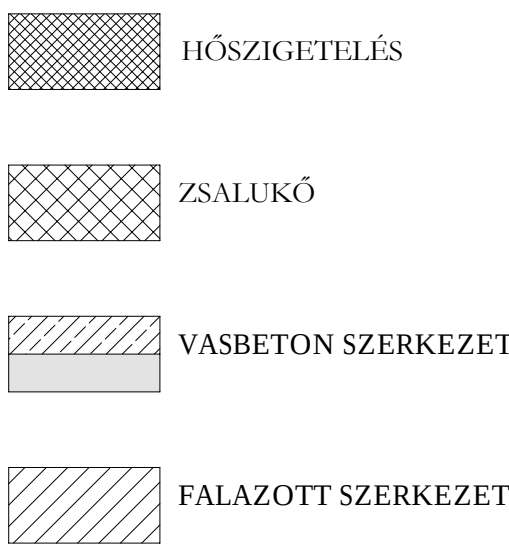


Vasak toldási hossza:

Ø8 - 50cm
Ø10 - 60cm
Ø12 - 70cm
Ø16 - 85cm


MEGJEGYZÉS

Betonminőség:
-Vasalt sávalap, pontalap: C25/30-XC2-24-F3
-Vasalatlan sávalap, szerelőbeton:C16/20-X0v(H)-24-F3
Betonacélmínőség: S500B
Betontakarás: 50 mm (5,0 cm)
A vasalási méretek külméretek!
Az épület burkolt földszinti padlóvonalá ± 0,00; lásd építész terven!
A terv együtt kezelendő az építész tervekkel és a csatlakozó kiviteli tervekkel!
Az alapelemek alsó síkja legalább 20 cm-t nyúljon bele a teherbíró talajba!
Egy keresztmetszetben a vasak maximum 50 % -a toldható!
A gépészeti áttörések helyét és méretét, a gépészeti tervek alapján kell elhelyezni!
A terven nem szereplő áttöréseket a tervezetővel egyeztetni kell.
Eltérés esetén a statikus tervezőt értesíteni kell!
A vasalt aljzat alá kerülő gépészeti vezetékeket, védőcsöveket a szakági terveknek megfelelően a betonozás megkezdése előtt el kell helyezni.
A földelő vasalási hálózatot az elektromos terv alapján kell kivitelezni, a szerkezeti vasalással együtt kell kiépíteni.
A szerkezet és a technológia ütközése esetén a statikus tervező értesítendő!
A padló alatti rétegekre az alábbi értékeket kell betartani és helyszíni mérésekkel igazolni:
Tömörség: Try (%) Teherbírás E2 (N/mm2)
altalaj: Try = 85 (%) E2 = 40 (N/mm2)
feltöltés, földviisszatöltés: Try = 90 (%) E2 = 65 (N/mm2)
ágyazó réteg: Try = 95 (%) E2 = 80 - 90 (N/mm2)

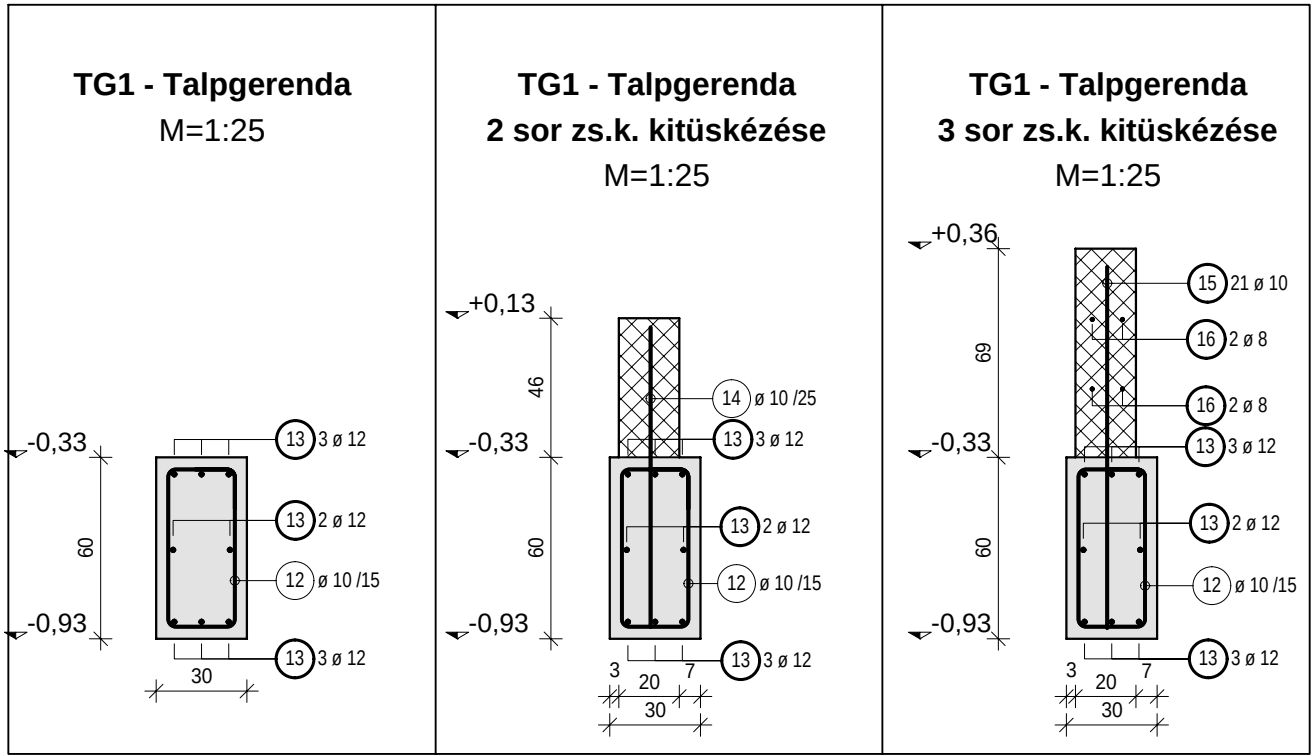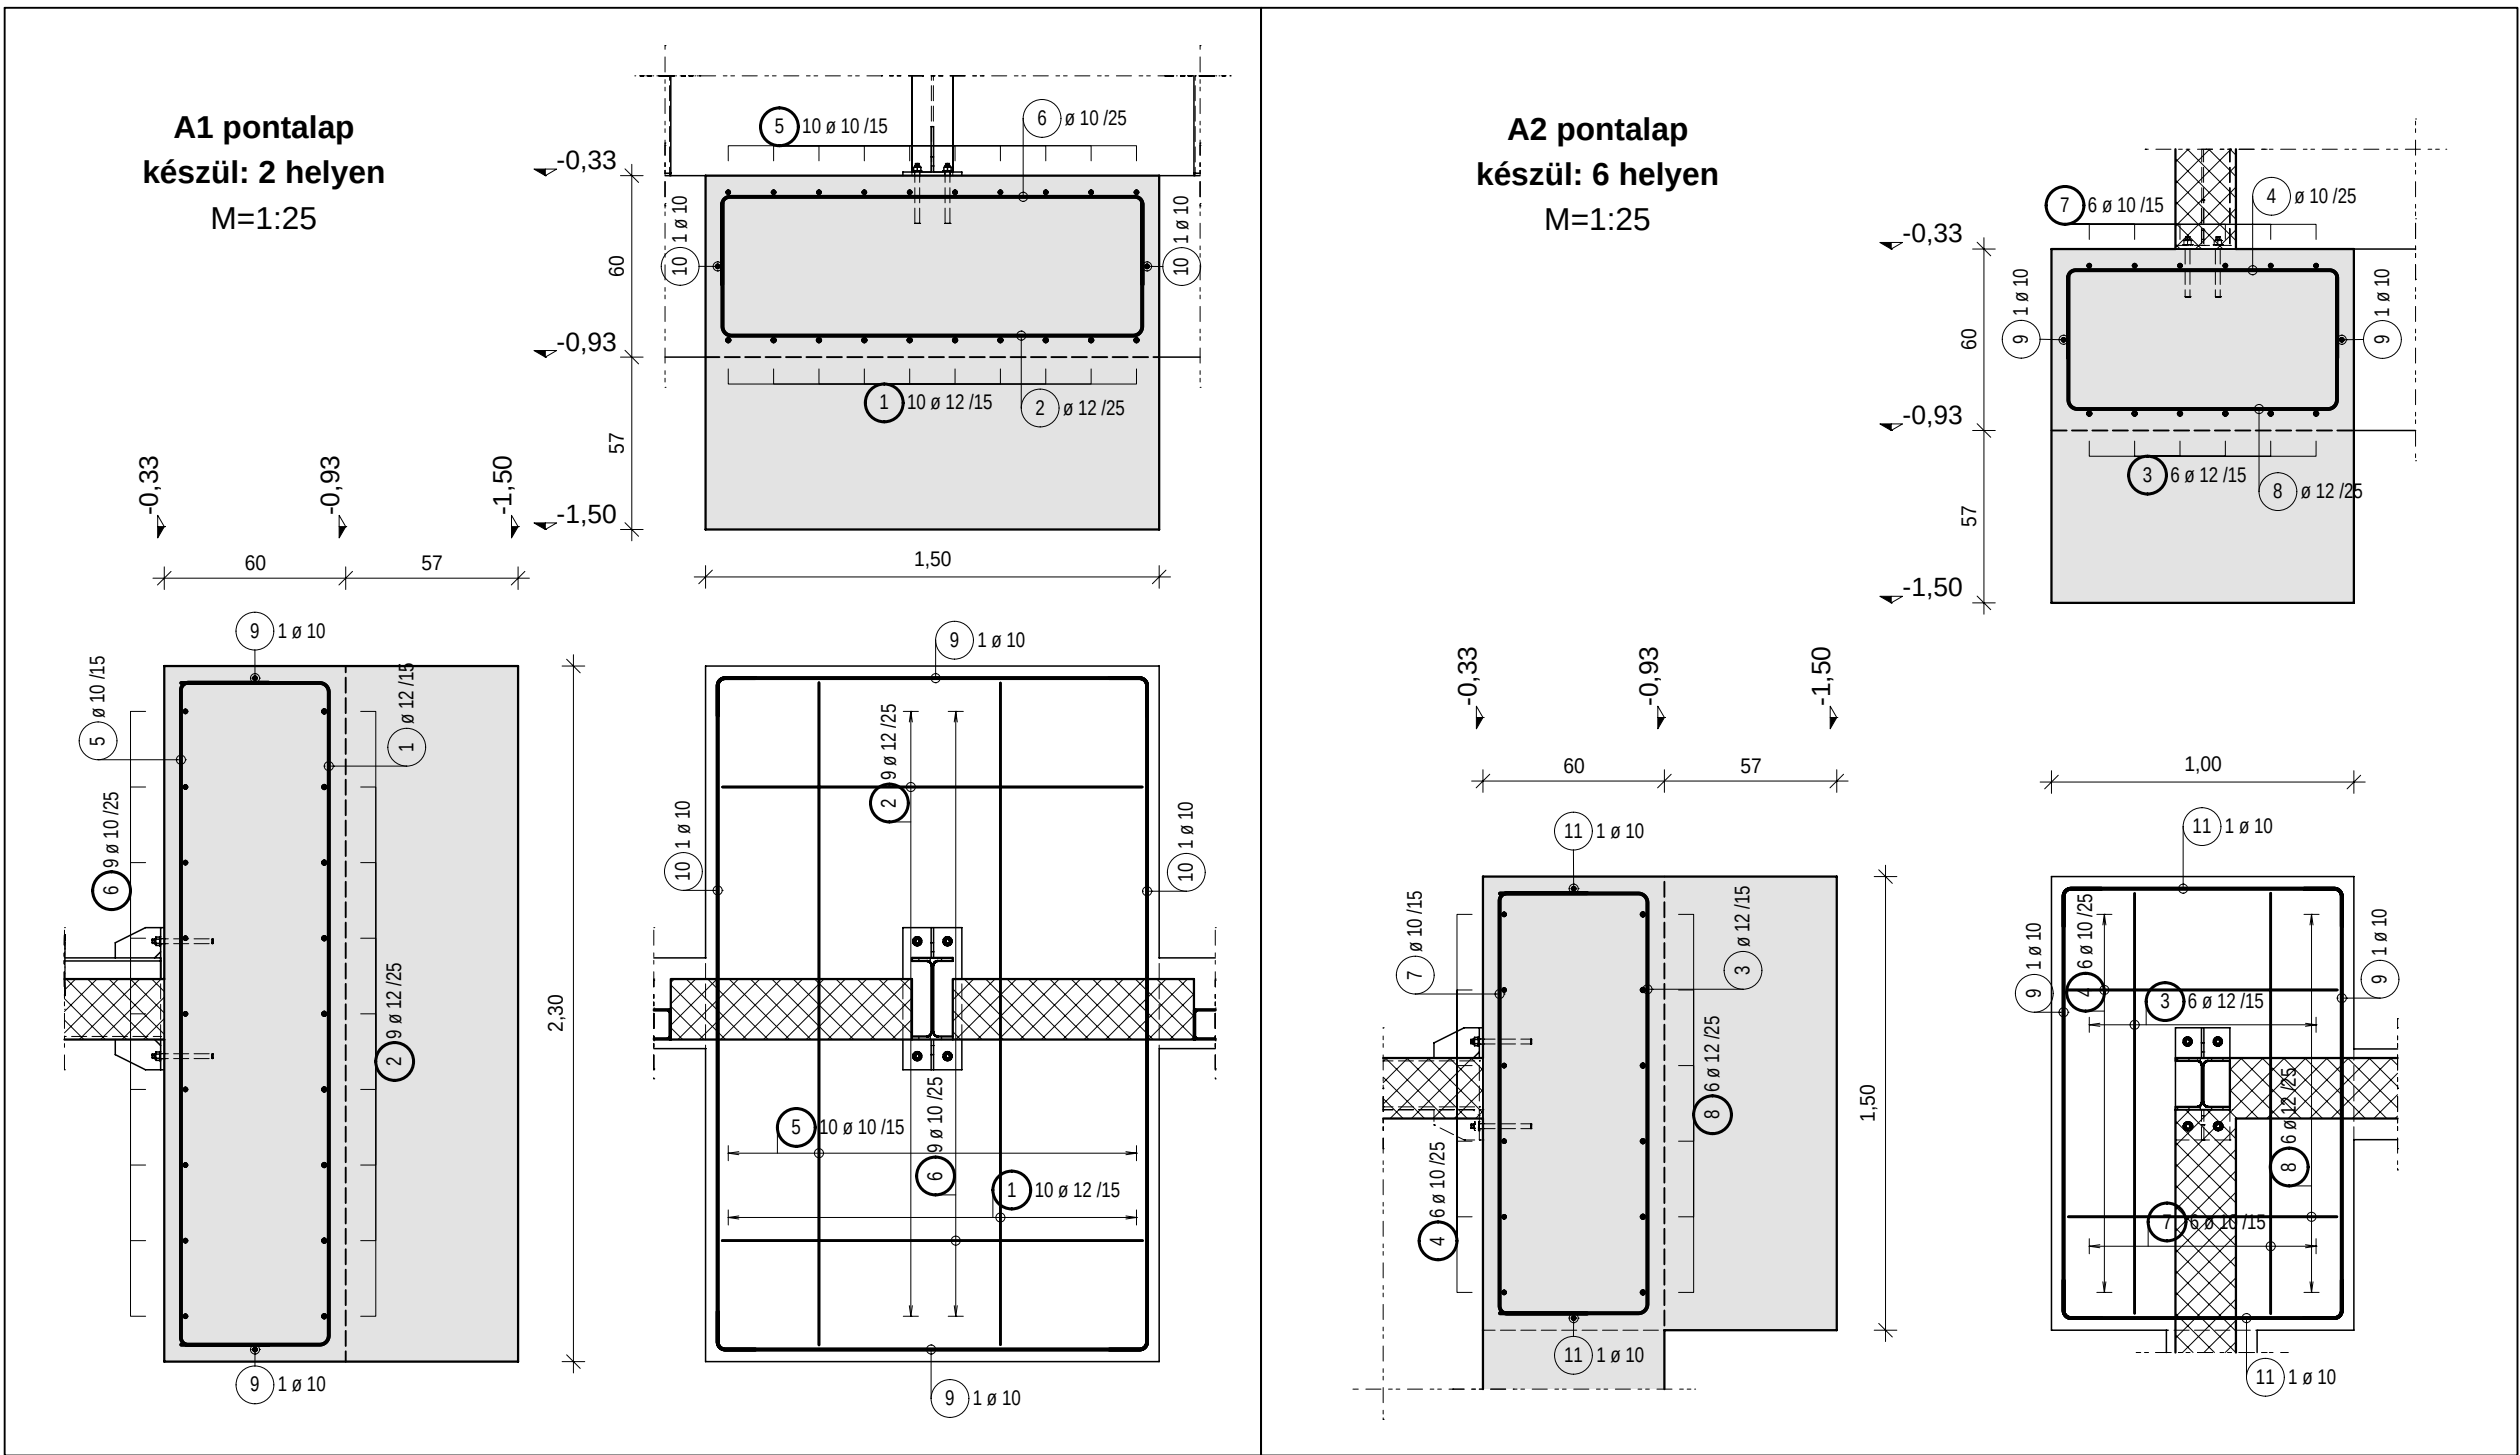

A talpgerenda hosszvasai min.30cm-t a pontalapokba nyúlhatnak !

Bejárati-Ipari padló megerősítés-metszet

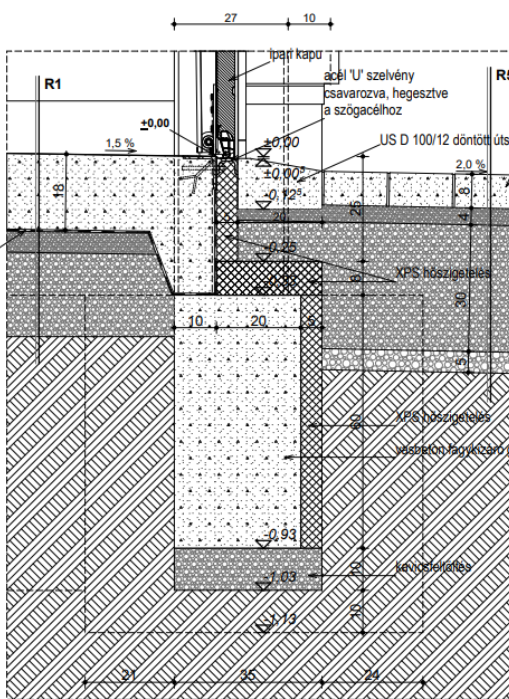

MEGJEGYZÉS - Ipari padló
Műanyag szál, vagy acél haj erősítés mennyisége,
kiegészítő lágyvasalása gyártói utasítás alapján készüljön!

Jel	Dátum	Módosítás
Építkezés helye és a munka megnevezése		
9151 ABDA, SZENT ISTVÁN U. 22, HRSZ.:79/3		ÚJ SZERÁLLÁS KÉSZÍTÉSE
Építető		
Rajz		
Alapozási terv		
	Tervező Lencsés Gábor okl. építőmérnök T/08-0915	Tástervező Horján Zoltán okl. építőmérnök
	Méret 841x594	Lépték 1:50,1:25
Rajzszám S01		Dátum 18.3.25