


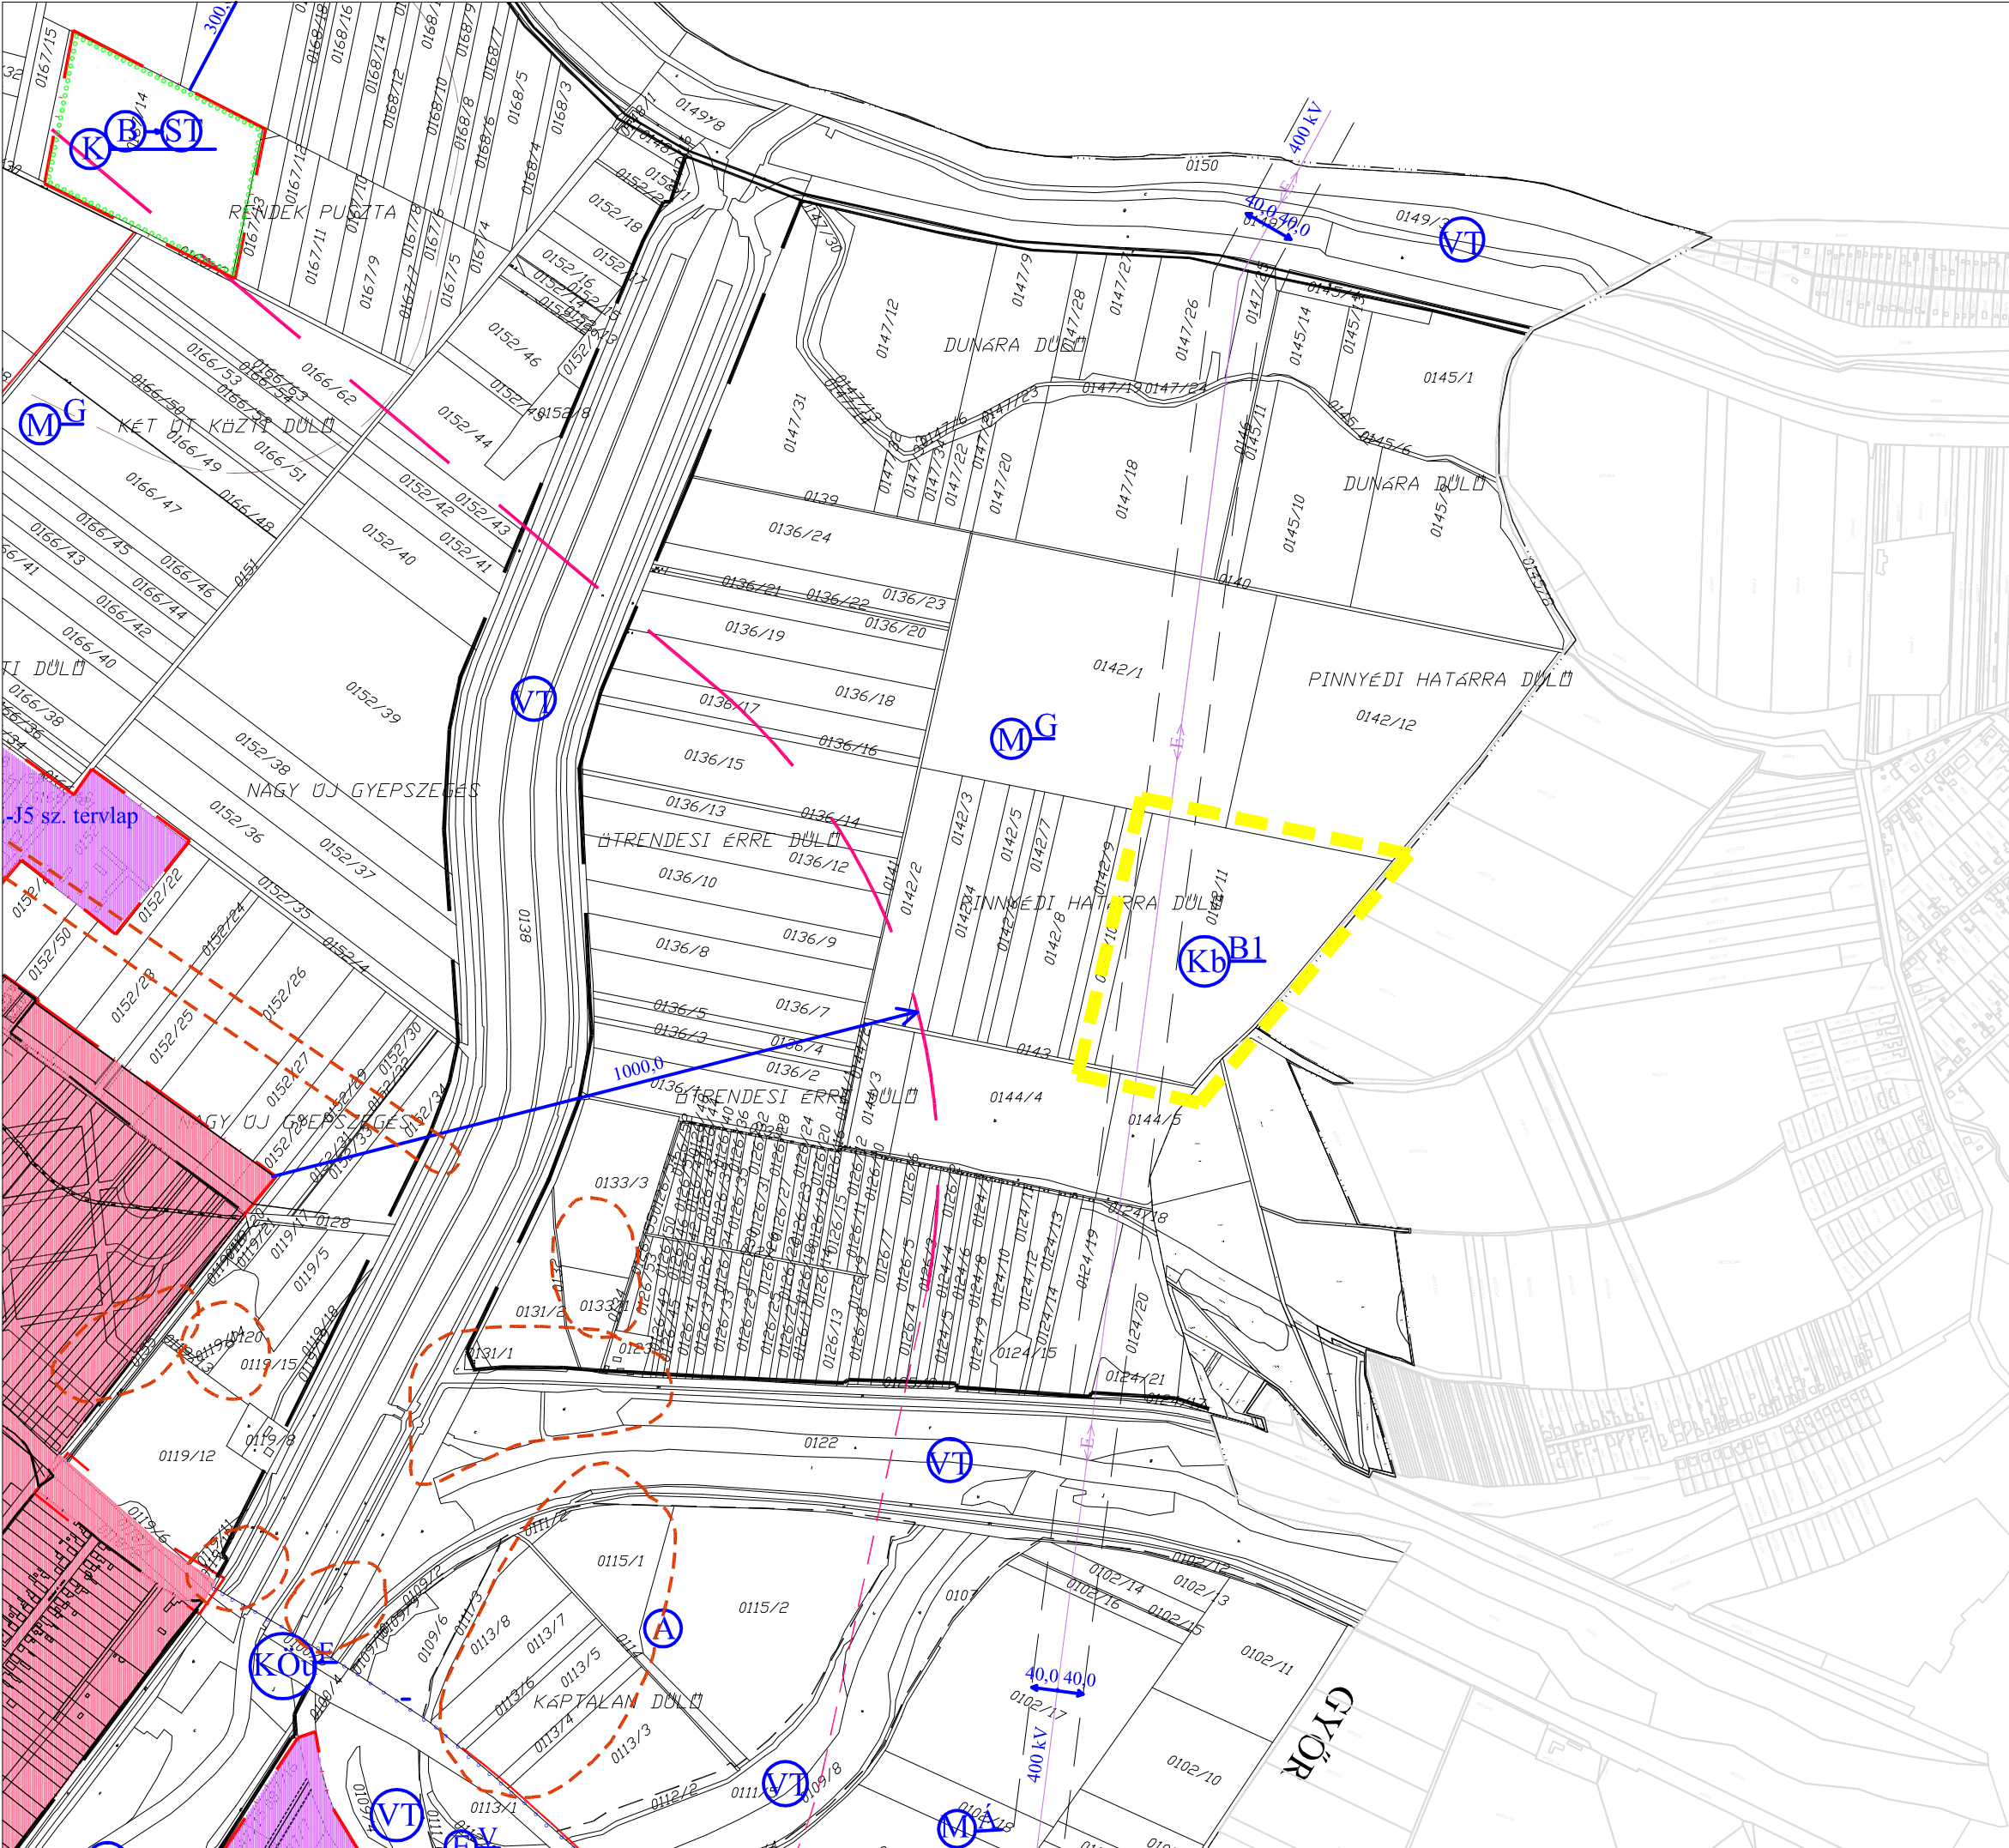

ABDA
TELEPÜLÉSRENDEZÉSI TERV
TELEPÜLÉSSZERKEZETI TERV

M 1 : 10 000



Jelmagyarázat a módosítással érintett területre

 módosítással érintett terület

TERÜLETFELHASZNÁLÁSI ELEMÉK ÉS ÖVEZETE

Különleges beépítésre nem szánt terület

 bányaterület

Egyéb vonalak, jelek

 400 kV-os elektromos légvezeték

Abda Község Önkormányzat Képviselő-testülete
.../..... önkormányzati rendeletének 1. sz. melléklete

REGIOPLAN

Környezet- és Településtervező KFT.
9022 Győr, Újkapu u. 13.
Tel./Fax: 96/311-304, 529-751
e-mail: regioplan@regioplan.hu

Megrendelő neve: Abda Község Önkormányzat		Munkaszám: Rp.I.133-27
Munka neve: Abda község településrendezési terv módosítás		Méretarány: 1:10 000
Munkarész neve: Szabályozási terv		Rajzszám: SZ-J4/M
Rajz címe: Szabályozási és övezeti terv IV. (Beépítésre nem szánt terület) fedvény		Dokumentálás dátuma: 2020.03.
Felélős településtervező: Kalmár Ágnes TT08-0479	Felélős településtervező: Szeredi Gábor településtervező	Felélős közlekedéstervező: Ferenczi Huba TV-T-08-0253
Felélős közlekedéstervező: Réder Tibor Tk0 08-0133	Felélős közlekedéstervező: Pekkerné Szabó Piroska Tk-08-0073	

A tervezési alaptérkép az állami alapadatok felhasználásával készült.