


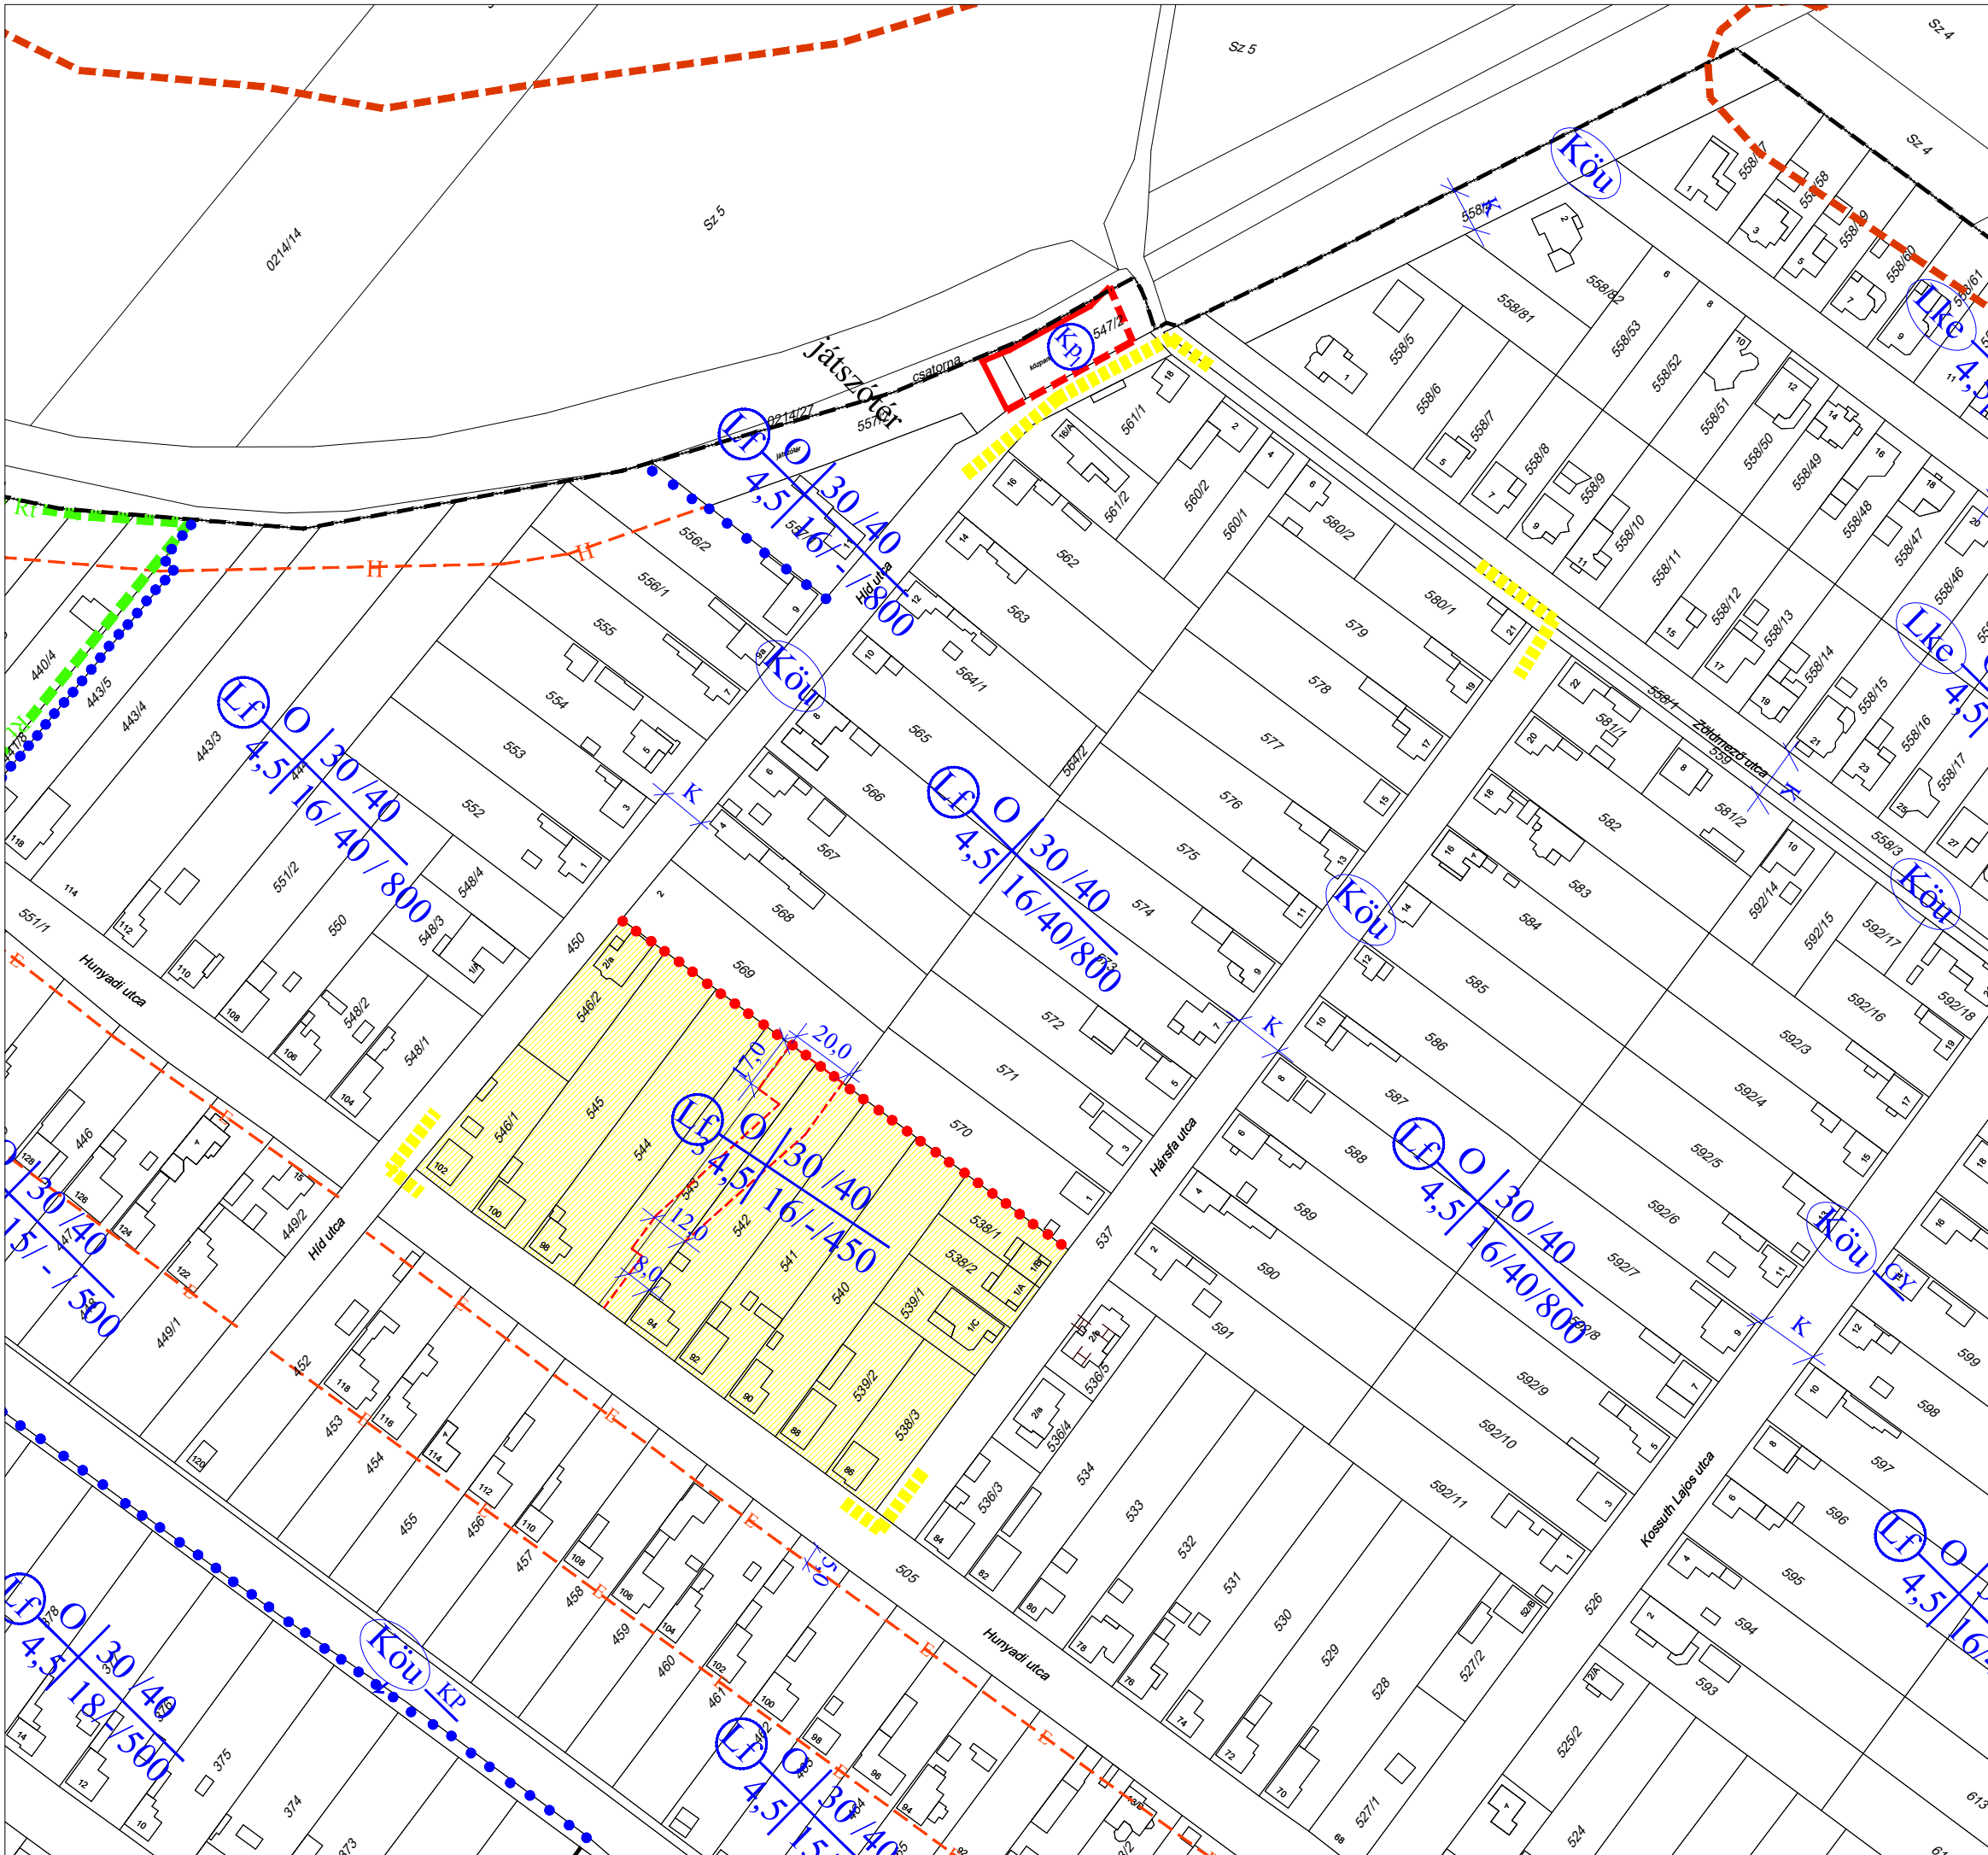


Abda község
Településrendezési terv módosítás
M 1:2 000



Jelmagyarázat a módosítással érintett területre és környezetére

- módosítással érintett terület határa
- módosított terület
- határvonalak
 - övezeti határvonal
 - építési hely határa
 - közforgalom elől elzárt magánút határa
 - régészeti lelőhely határa
 - belterület határa
 - eltérő területfelhasználási módok határa
 - szabályozási vonal

- szabályozási jelek
- beépítésre szánt területek
 - Lf falusias
 - Lke kertvárosias
 - beépítésre nem szánt területek
 - Köu kiszolgáló út

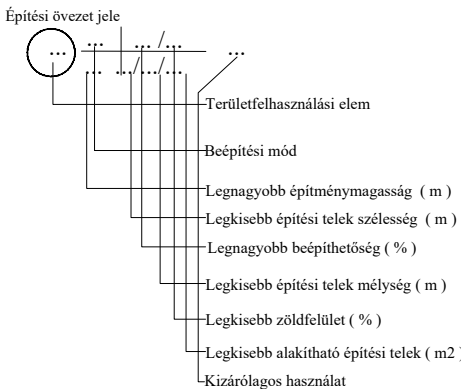

Véleményezési dokumentáció
Abda Község Önkormányzat Képviselő-testülete
.../2020. (....) önkormányzati rendeletének 1. sz. melléklete

Megrendelő neve: Abda Község Önkormányzata		Munkaszám: Rp.1.133-30
Munka neve: Abda község településrendezési terv módosítás	Munkarész neve: Szabályozási terv	Méretarány: 1:2 000
Rajz címe: Szabályozási és övezeti terv I/M (fedvény I.)	Rajz címe: Szabályozási és övezeti terv I/M (fedvény I.)	Rajzszám: SZ.11/M
Felkészítő településtervező: Kalmár Ágnes TT-08-0479	Felkészítő településtervező: Székely Gábor TT-08-0479	Dokumentálás dátuma: 2020.09.
Felkészítő köztervező: Réder Tibor Tk-08-0133	Felkészítő köztervező: Péterfi Zoltán Tk-08-0253	Felkészítő köztervező: Péterfi Zoltán Tk-08-0253
A tervezési alaptérkép az állami alapadatok felhasználásával készült.		