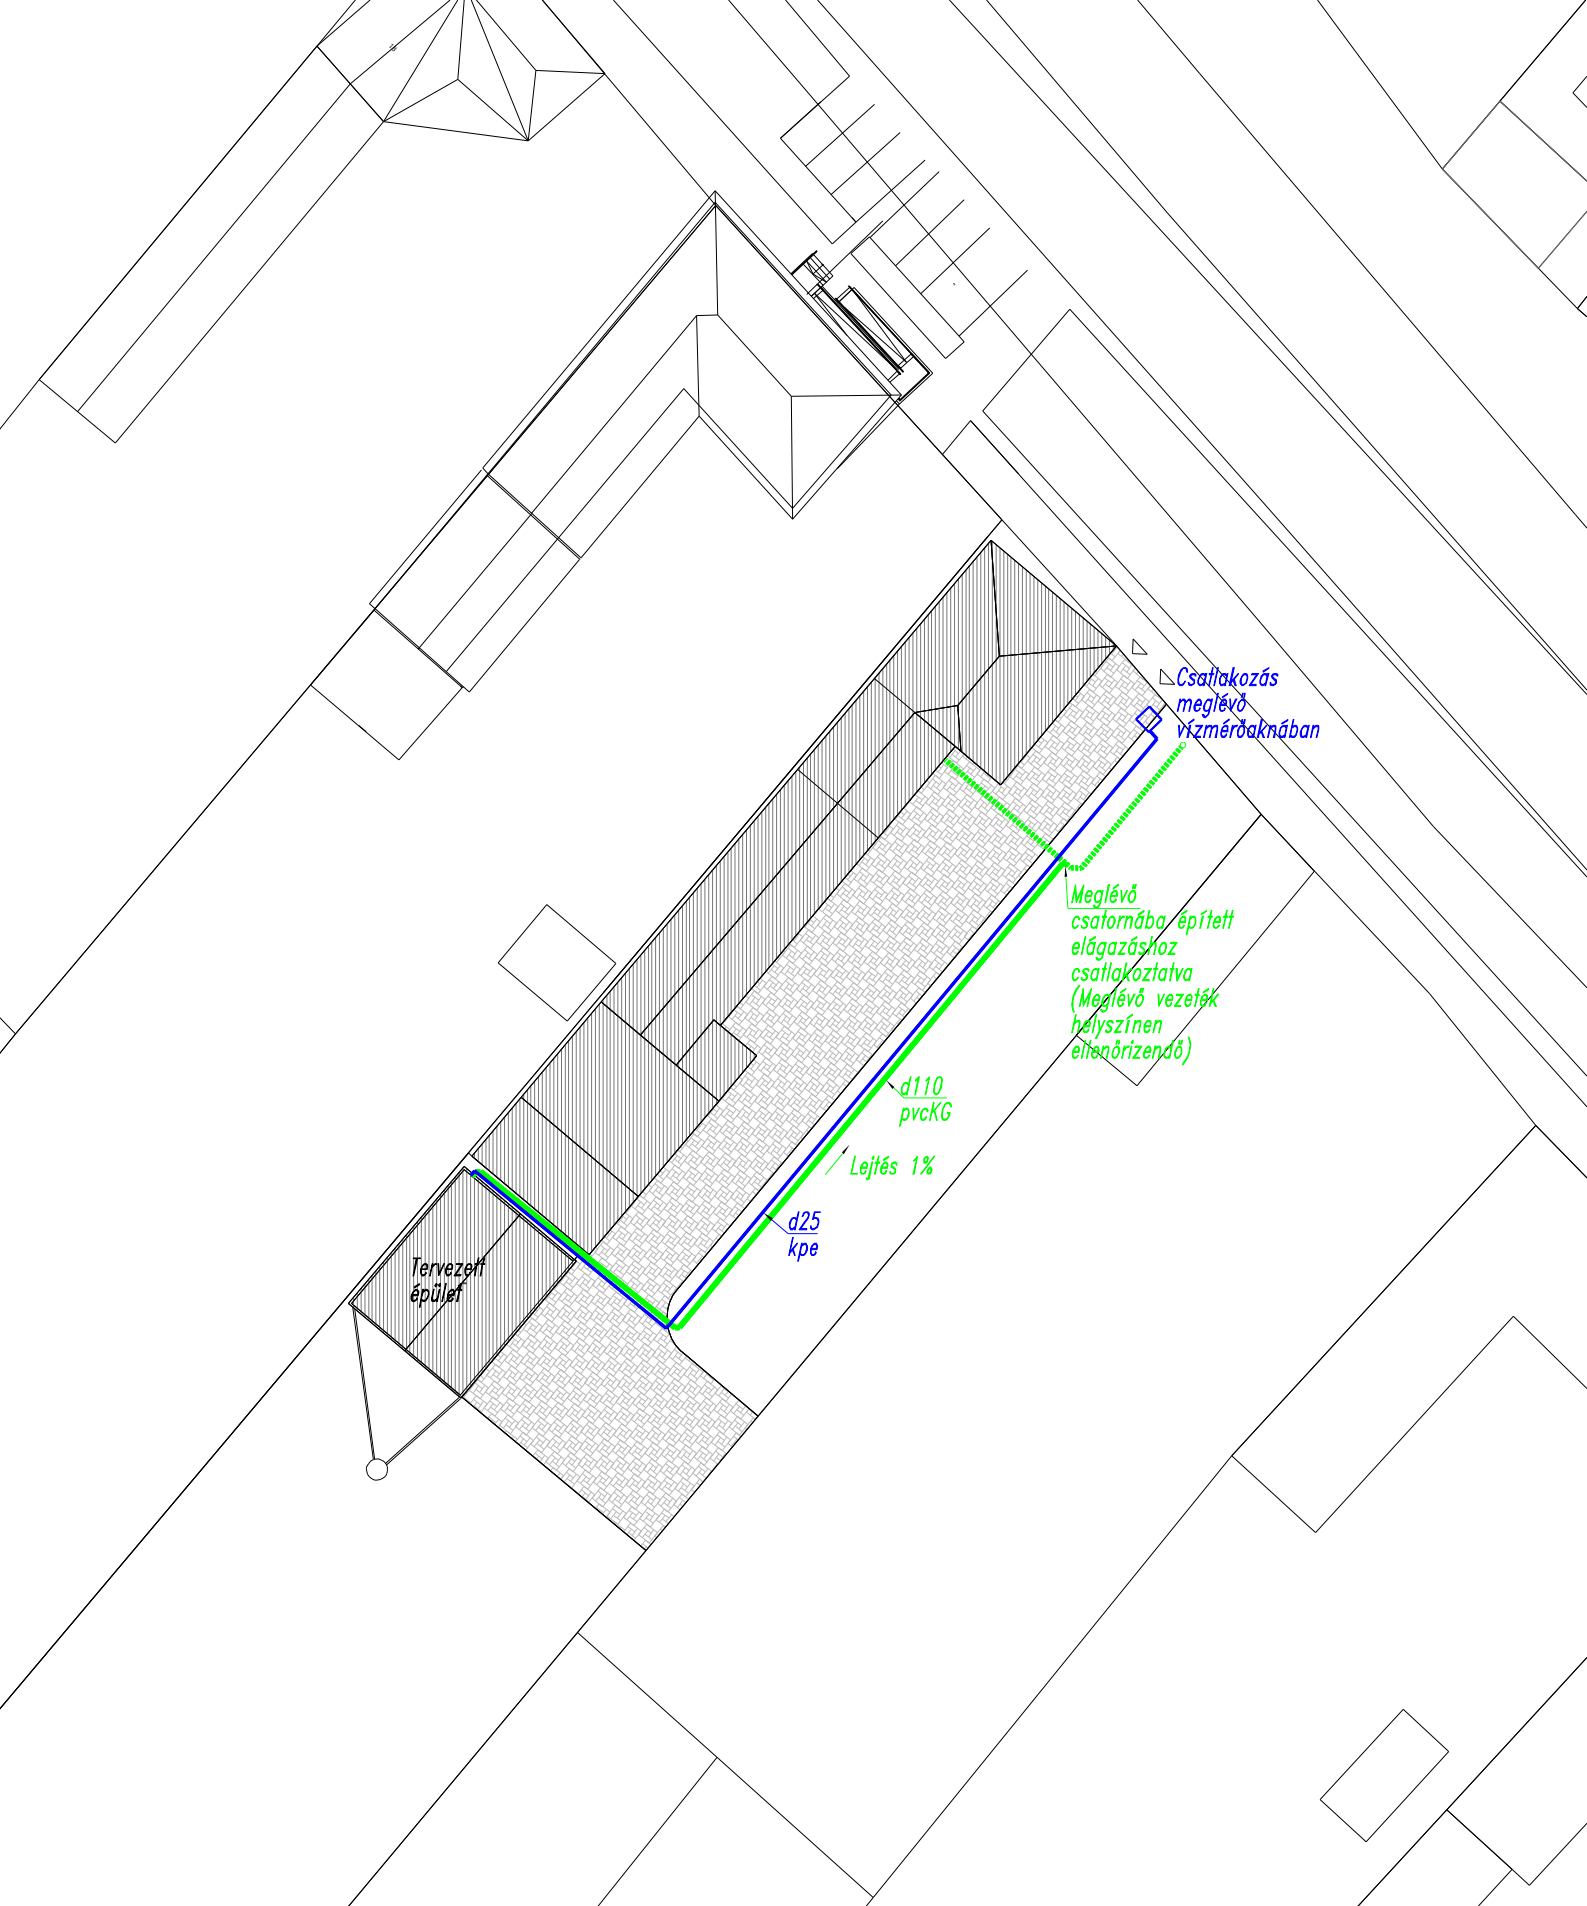


Tervező: Kovács Tibor Sándor 9025 Győr, Szarvas u. 7/A MMK G-08-0007 30/96-99-127	Megrendelő: Abda Község Önkormányzata	Méretarány: 1:500
	Tárgy: Tűzoltó szerállás 9151 Abda, Szent István utca 22. hrsz.79/3	Dátum: 2025. 04. 11.
	Rajz: Vízellátás, csatornázás helyszínrajz	Rajz: kiviteli Rajzszám: G-1
A terv jogvédett szellemi termék!		