



Major terület részletes szabályozási terv
M 1: 2000

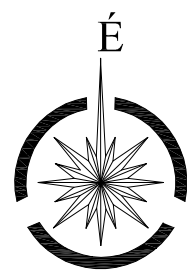

holt dunára dűlő

	Részletesen szabályozott terület határa
	Belterület határa (rendezési terv szerint)
	Beépítésre szánt terület határa (rendezési terv szerint)
	Szabályozási vonal
	Eltérő területfelhasználás
	Védőtávolságok
	Építési hely határa
	Irányadó telekosztás
	Zajgátló jellegű kerítés
	Tervezett nyomvonalkorrekció
	Tervezett utak nyomvonala
	Kötelező fásítás

$i_{ge_{mg1}} = \frac{sz}{7,5} = \frac{30/30}{--/--/3000}$	övezeti besorolás, jelkulcs rendezési terv szerint
K_T	településközi út

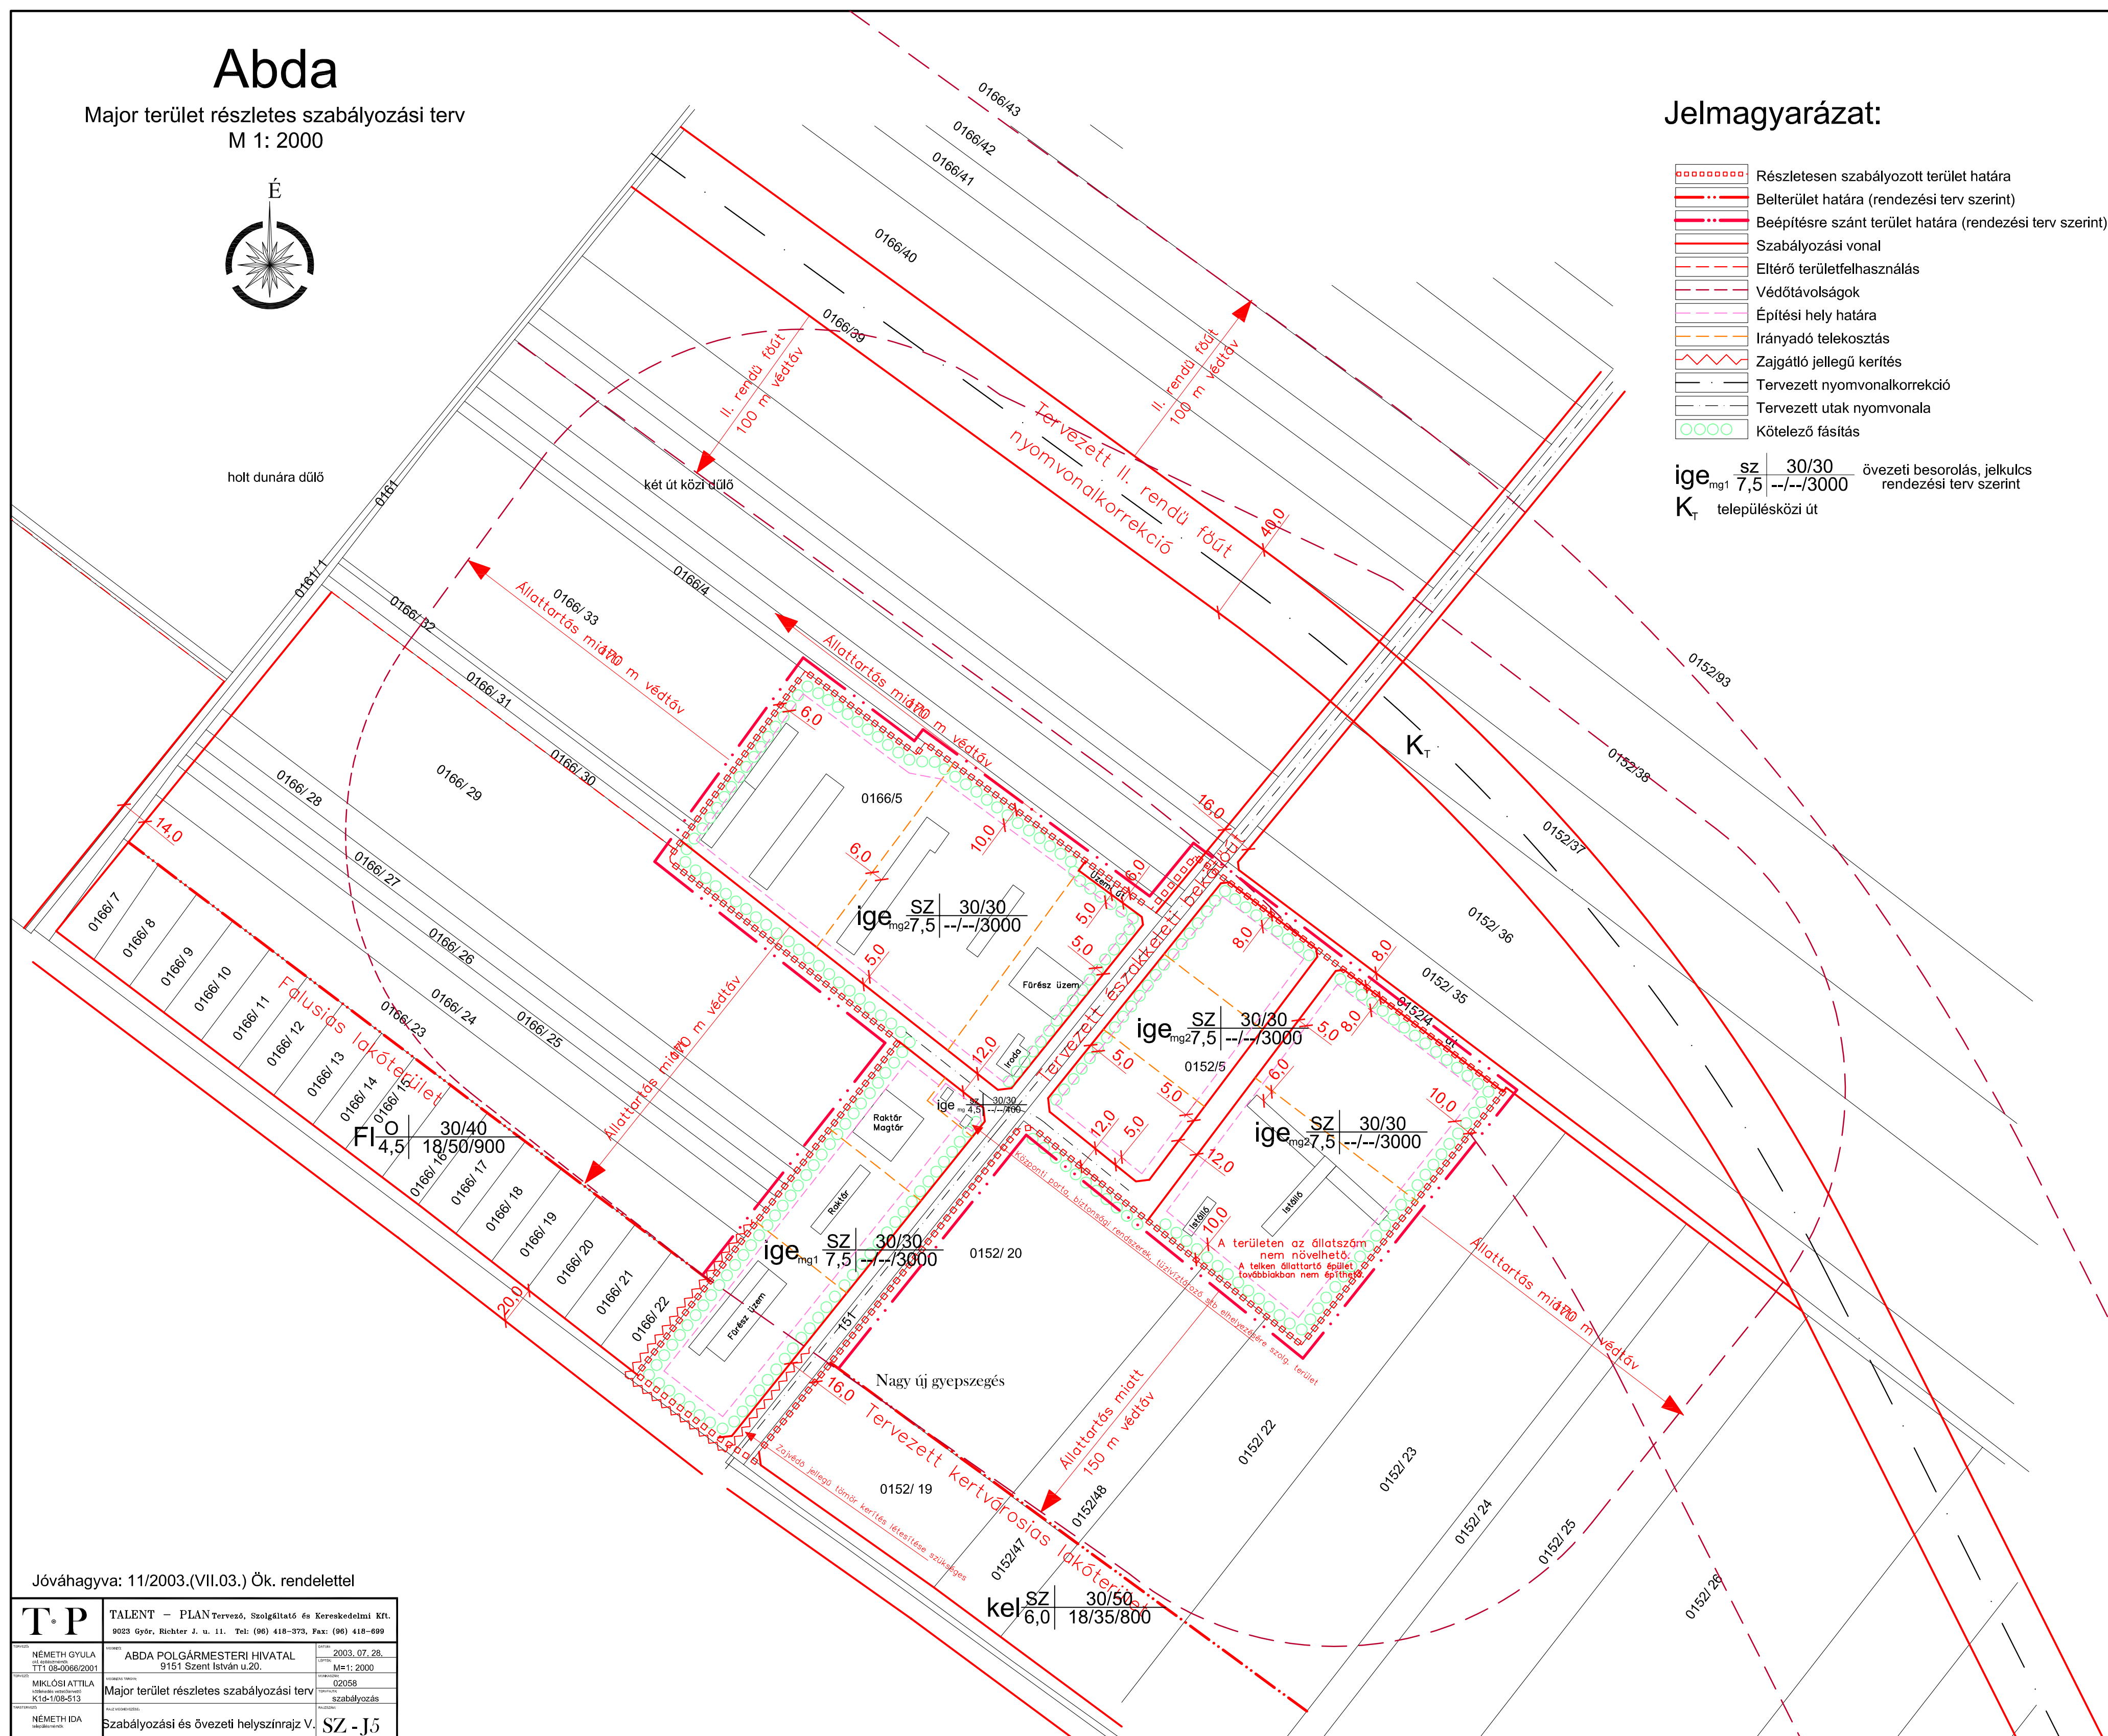

Jóváhagyva: 11/2003.(VII.03.) Ök. rendelettel

		TALENT – PLAN Tervező, Szolgáltató és Kereskedelmi Kft. 2003 Győr, Richter J. u. 11. Tel: (96) 418-373, Fax: (96) 418-699	
HÍVÓSZÁM NEMETH GYULA Kft. cégjegyzéki 19-08-0066/2001	HÍVÓSZÁM ABDA POLGÁRMESTERI HIVATAL 9151 Szent István u.20.	DÁTUM 2003. 07. 28.	
HÍVÓSZÁM MKLŐSI ATTILA Kft. cégjegyzéki 14-108-513	HÍVÓSZÁM Major terület részletes szabályozási terv	DÁTUM 02058 szabályozás	
HÍVÓSZÁM NEMETH IDA Kft. cégjegyzéki	HÍVÓSZÁM Szabályozási és övezeti helyszínrajz V.	DÁTUM SZ - J5	