


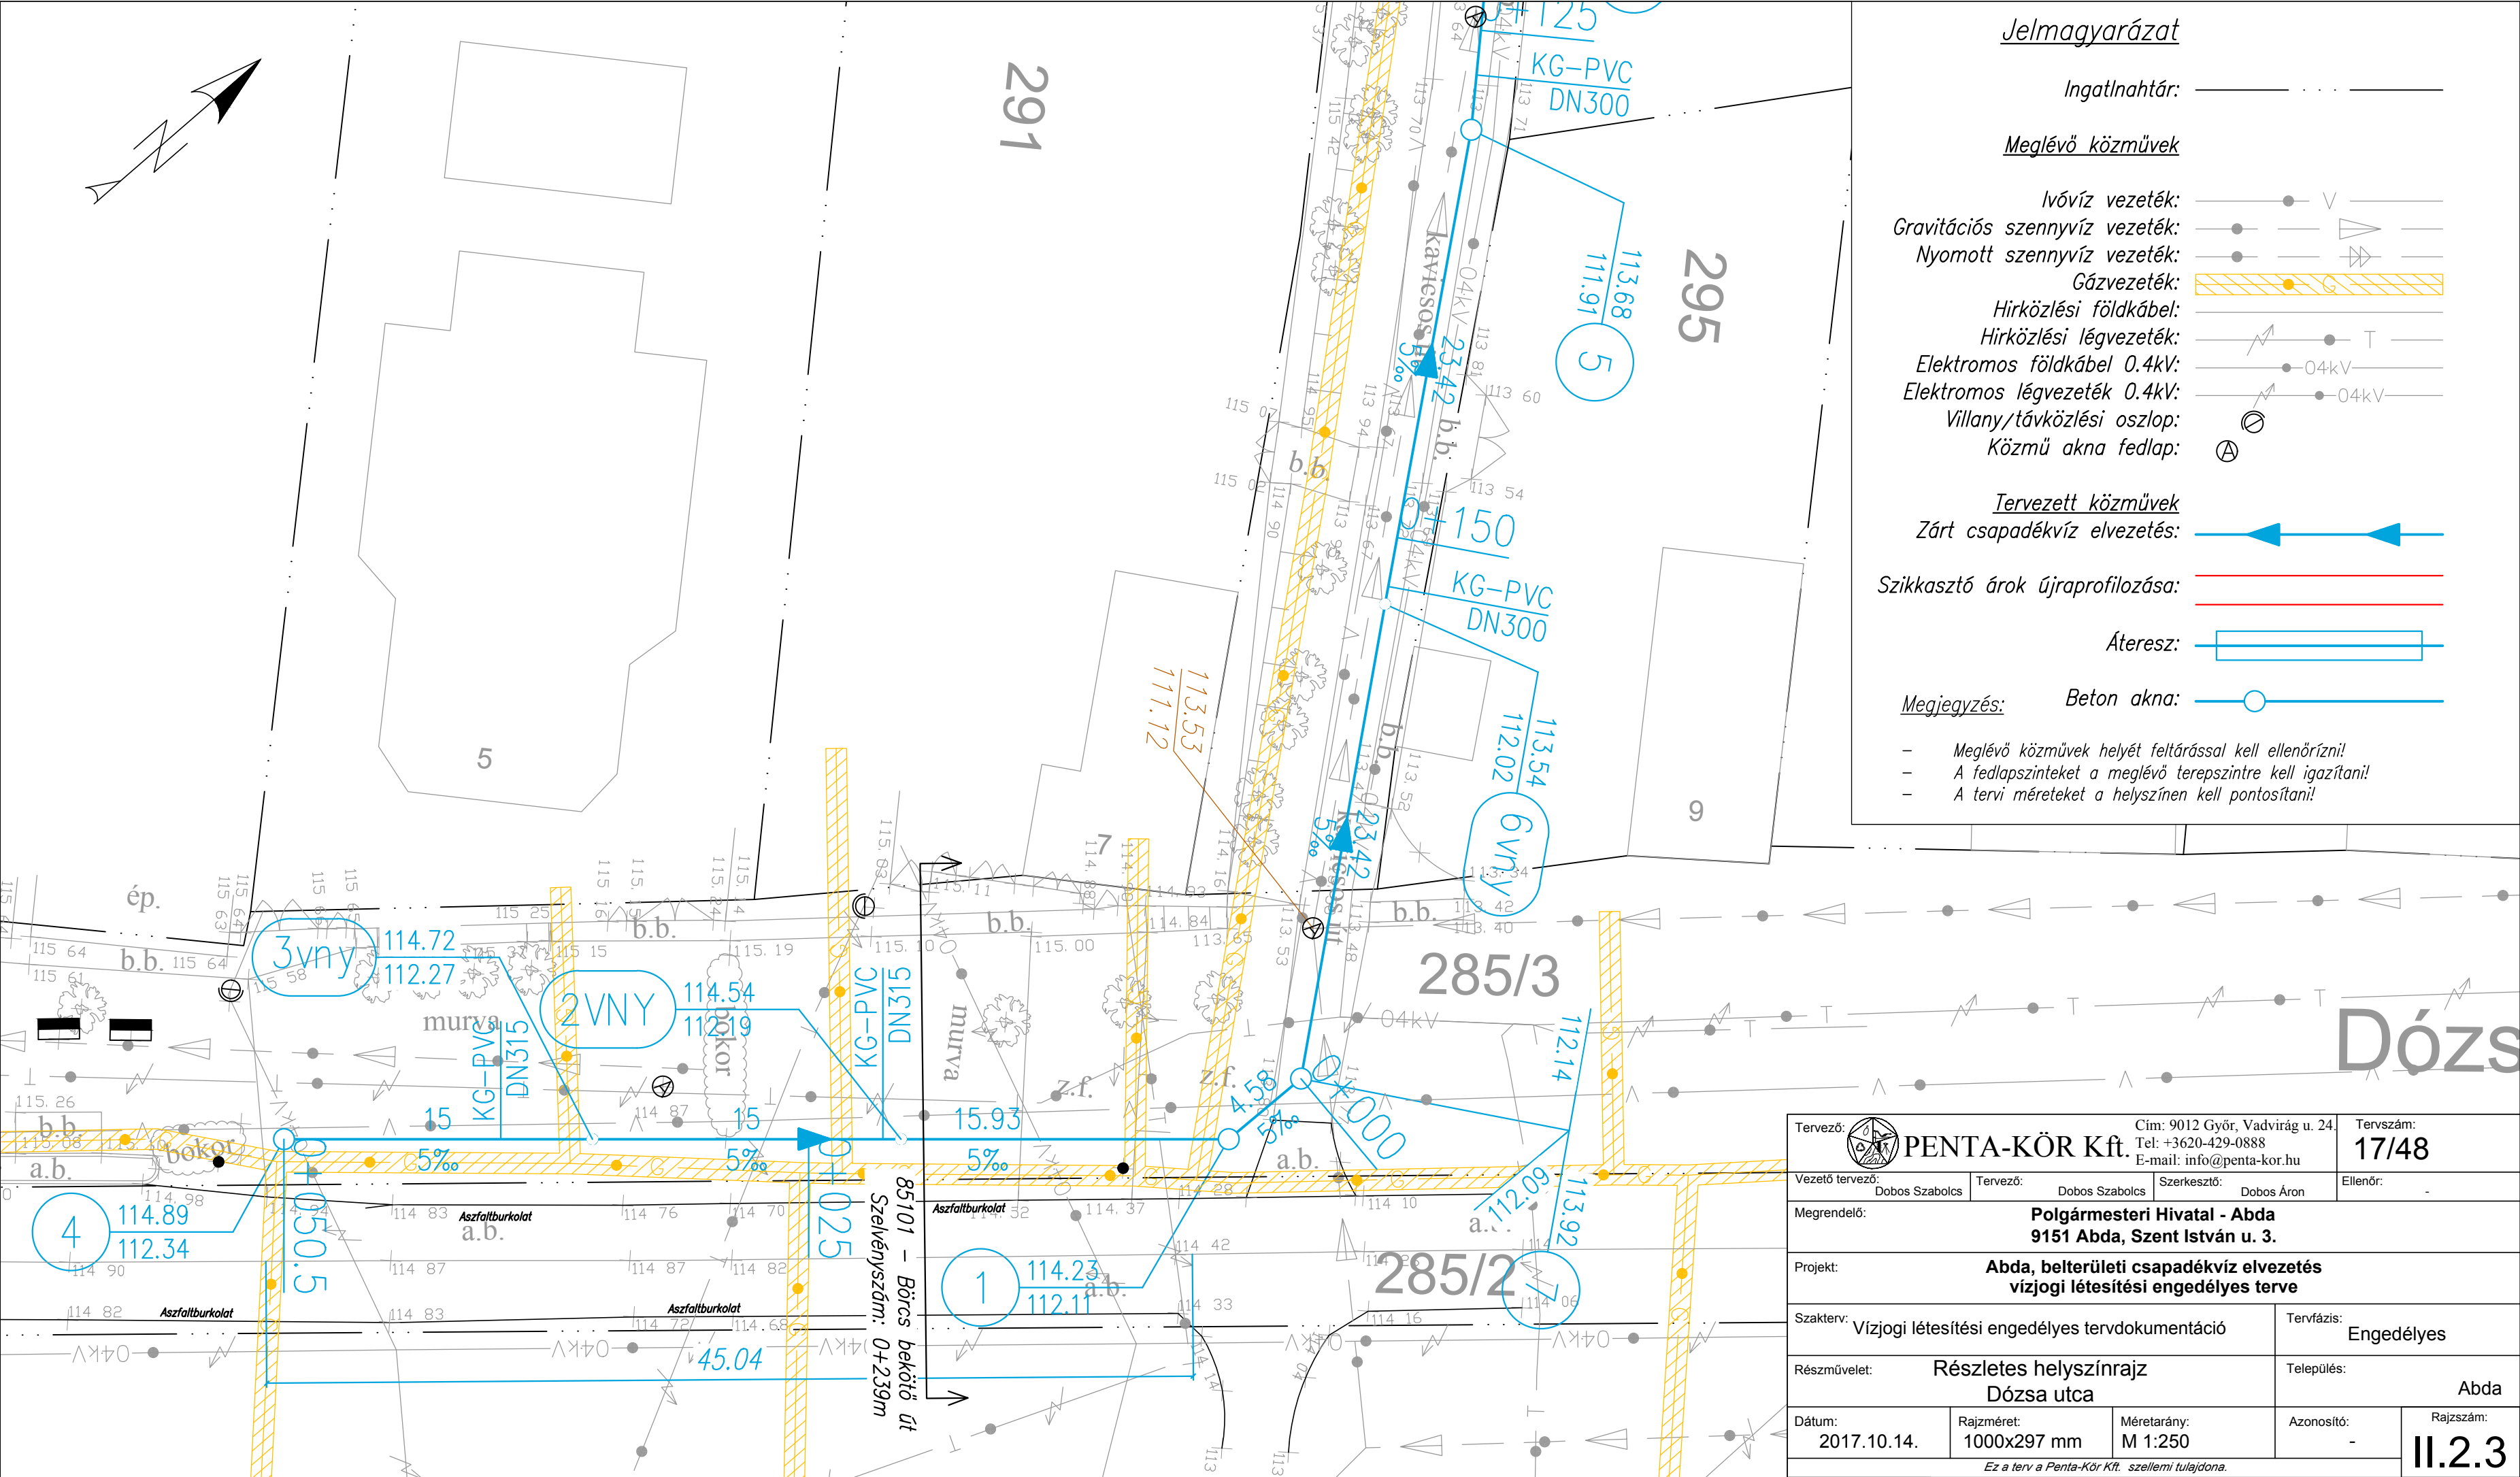

Jelmagyarázat

Ingatlanhatár: — . . . —

Meglévő közművek

- Ivóvíz vezeték: — ● — V —
- Gravitációs szennyvíz vezeték: — ● — ▸ —
- Nyomott szennyvíz vezeték: — ● — ▸ ▸ —
- Gázvezeték: — ● — G —
- Hírközlési földkábel: — ● — T —
- Hírközlési légvezeték: — ● — T —
- Elektromos földkábel 0.4kV: — ● — 04kV —
- Elektromos légvezeték 0.4kV: — ● — 04kV —
- Villany/távközlési oszlop: — ● —
- Közmű akna fedlap: — ● —

Tervezett közművek

Zárt csapadékvíz elvezetés: — ● —

Szikkasztó árok újraprofilozása: — ● —

Áteresztő: — ● —

Megjegyzés: Beton akna: — ● —

- Meglévő közművek helyét feltárással kell ellenőrizni!
- A fedlapszinteket a meglévő terepszintre kell igazítani!
- A tervi méreteket a helyszínen kell pontosítani!

Tervező:  PENTA-KÖR Kft.	Cím: 9012 Győr, Vadvirág u. 24. Tel: +3620-429-0888 E-mail: info@penta-kor.hu	Tervszám: 17/48
Vezető tervező: Dobos Szabolcs	Tervező: Dobos Szabolcs	Szerkesztő: Dobos Áron
Megrendelő: Polgármesteri Hivatal - Abda 9151 Abda, Szent István u. 3.	Ellenőr: -	
Projekt: Abda, belterületi csapadékvíz elvezetés vízjogi létesítési engedélyes terve		
Szakterv: Vízjogi létesítési engedélyes tervdokumentáció	Tervfázis: Engedélyes	
Részművelet: Részletes helyszínrajz Dózs utca	Település: Abda	
Dátum: 2017.10.14.	Rajzméret: 1000x297 mm	Méretarány: M 1:250
	Azonosító: -	Rajzsám: II.2.3
Ez a terv a Penta-Kör Kft. szellemi tulajdona.		