


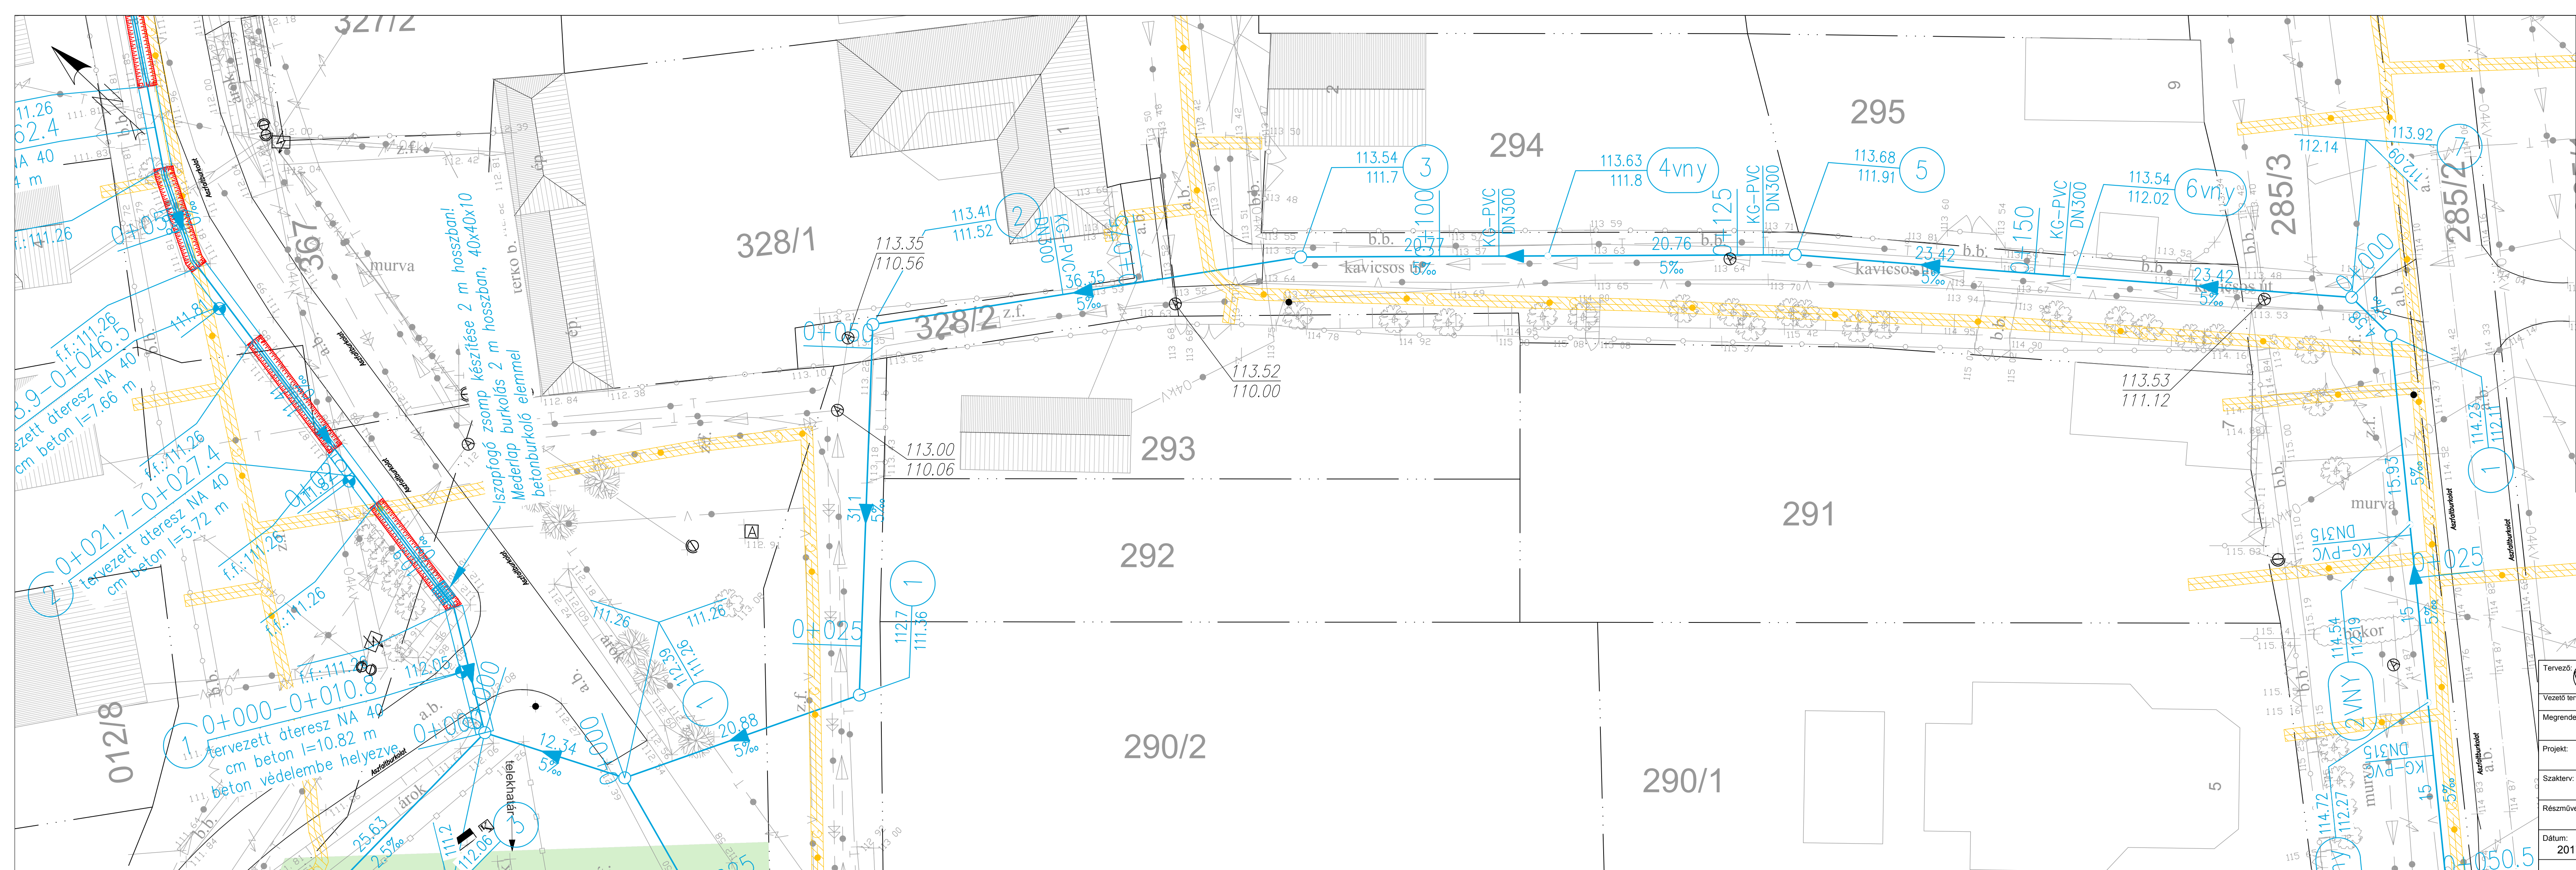

Jelmagyarázat

Ingatlanhatár: ————

Meglévő közművek

Ivóvíz vezeték: —●— V —

Gravitációs szennyvíz vezeték: —●—

Nyomott szennyvíz vezeték: —●—

Gázvezeték: —●—

Hírközlési földkábél: —●— T —

Hírközlési légvezeték: —●— T —

Elektromos földkábél 0.4kV: —●— 0.4kV —

Elektromos légvezeték 0.4kV: —●— 0.4kV —

Villany/távközlési oszlop: —●—

Közmű akna fedlap: —●—

Tervezett közművek

Zárt csapadékvíz elvezetés: —●—

Szikasztó árok újraprofilozása: —●—

Ateresz: —●—

Megjegyzés:

Beton akna: —●—

— Meglévő közművek helyét feltárással kell ellenőrizni!

— A fedlapszinteket a meglévő terepszintre kell igazítani!

— A tervi méreteket a helyszínen kell pontosítani!

Tervező:	Cím: 9012 Győr, Vadvirág u. 24.	Tervszám:
Vezető tervező:	Tel.: +3620-429-0888	17/48
Dobos Szabolcs	E-mail: info@penta-kor.hu	
Tervező:	Szerkesztő:	Ellenőr:
Dobos Szabolcs	Dobos Áron	
Megrendelő:	Polgármesteri Hivatal - Abda 9151 Abda, Szent István u. 3.	
Projekt:	Abda, belterületi csapadékvíz elvezetés vízjogi létesítési engedélyes terve	
Szakterv:	Vízjogi létesítési engedélyes tervdokumentáció	Tervfázis:
Rész művelet:	Részletes helyszínrajz Honvéd utca	Engedélyes
Dátum:	Rajzméret:	Település:
2017.10.14.	1000x297 mm	Abda
Méretarány:	Azonosító:	Rajzsám:
M 1:250		11.2.4

Ez a terv a Penta-Kör Kft. szellemi tulajdona.