




## TERVEZETT ALAPRAJZ M 1:50

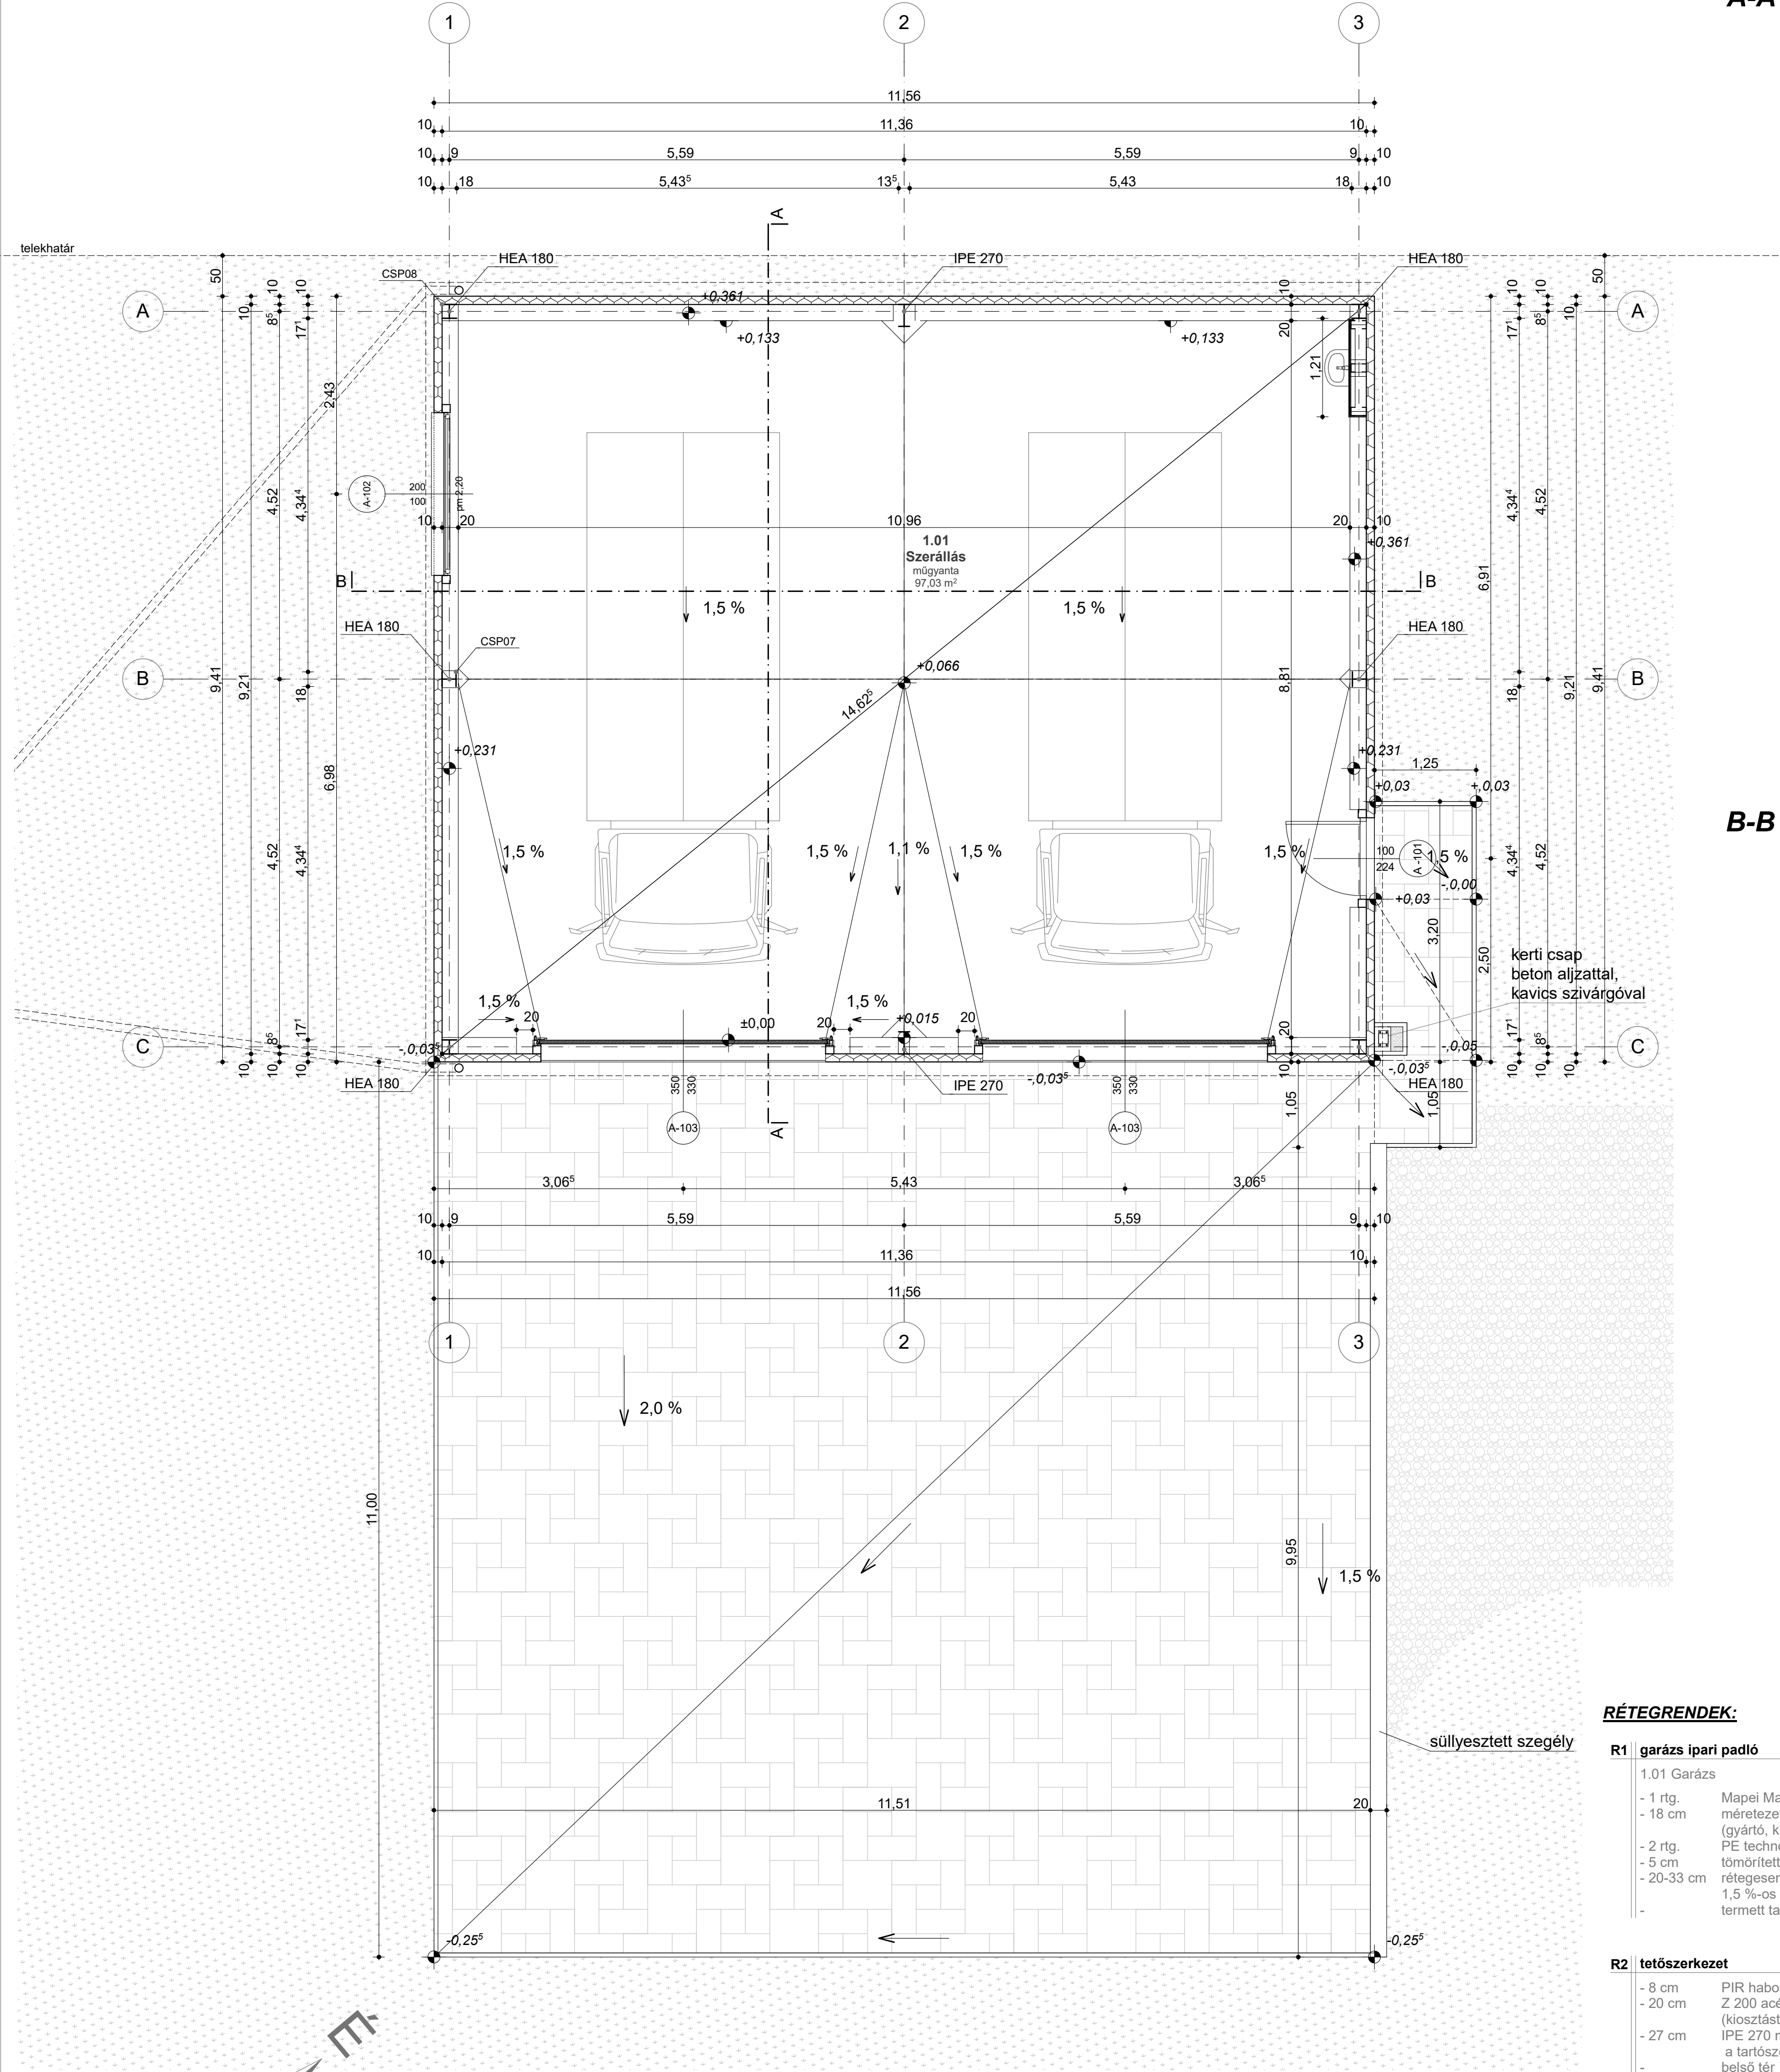

## A-A METSZET M 1:50

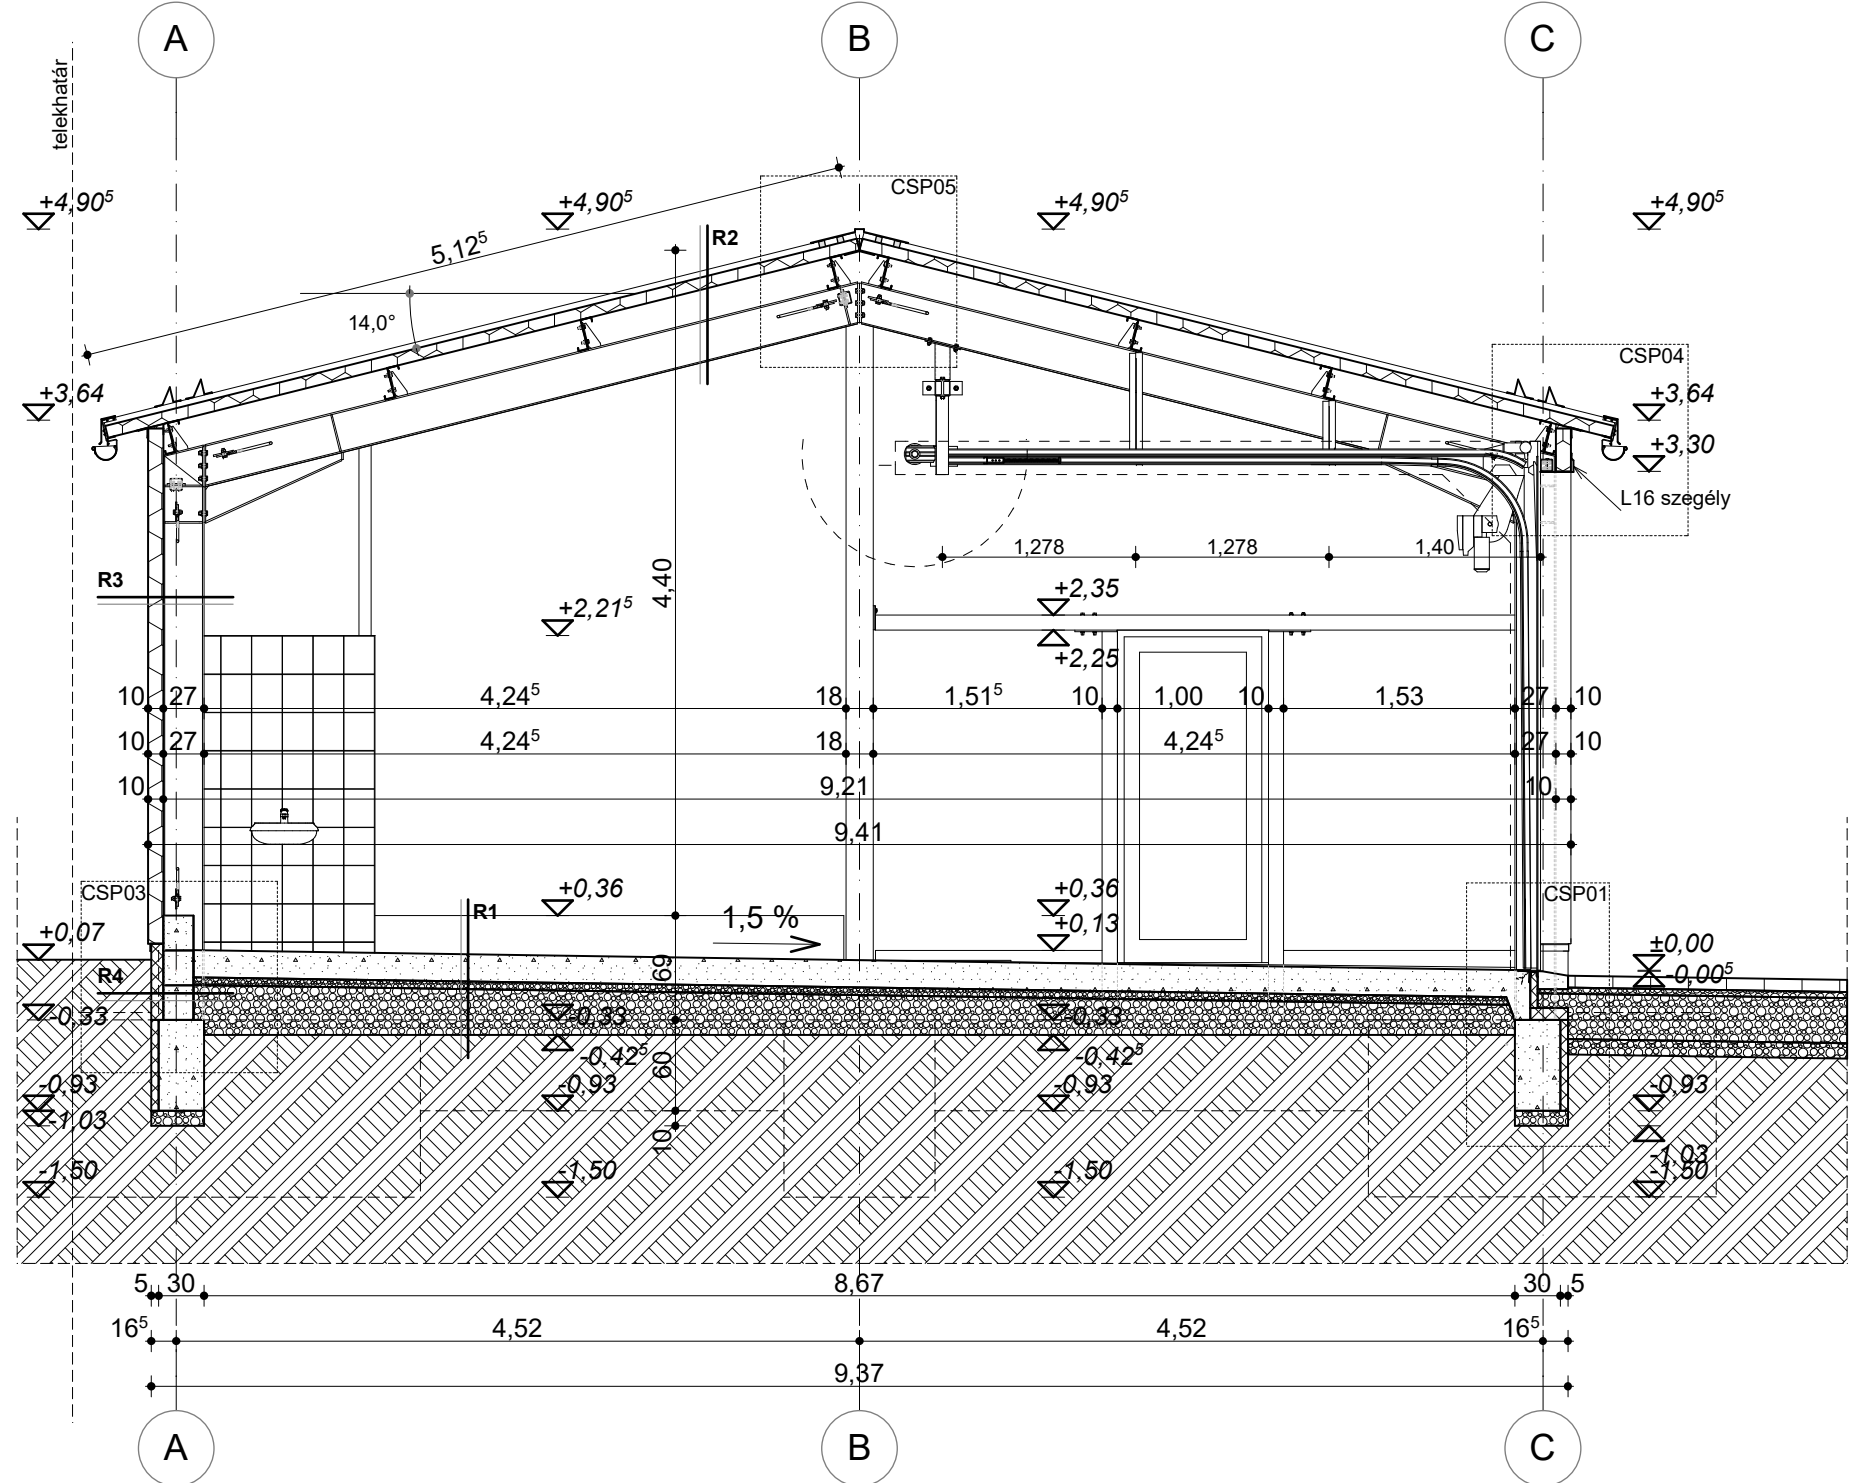

## B-B METSZET M 1:50

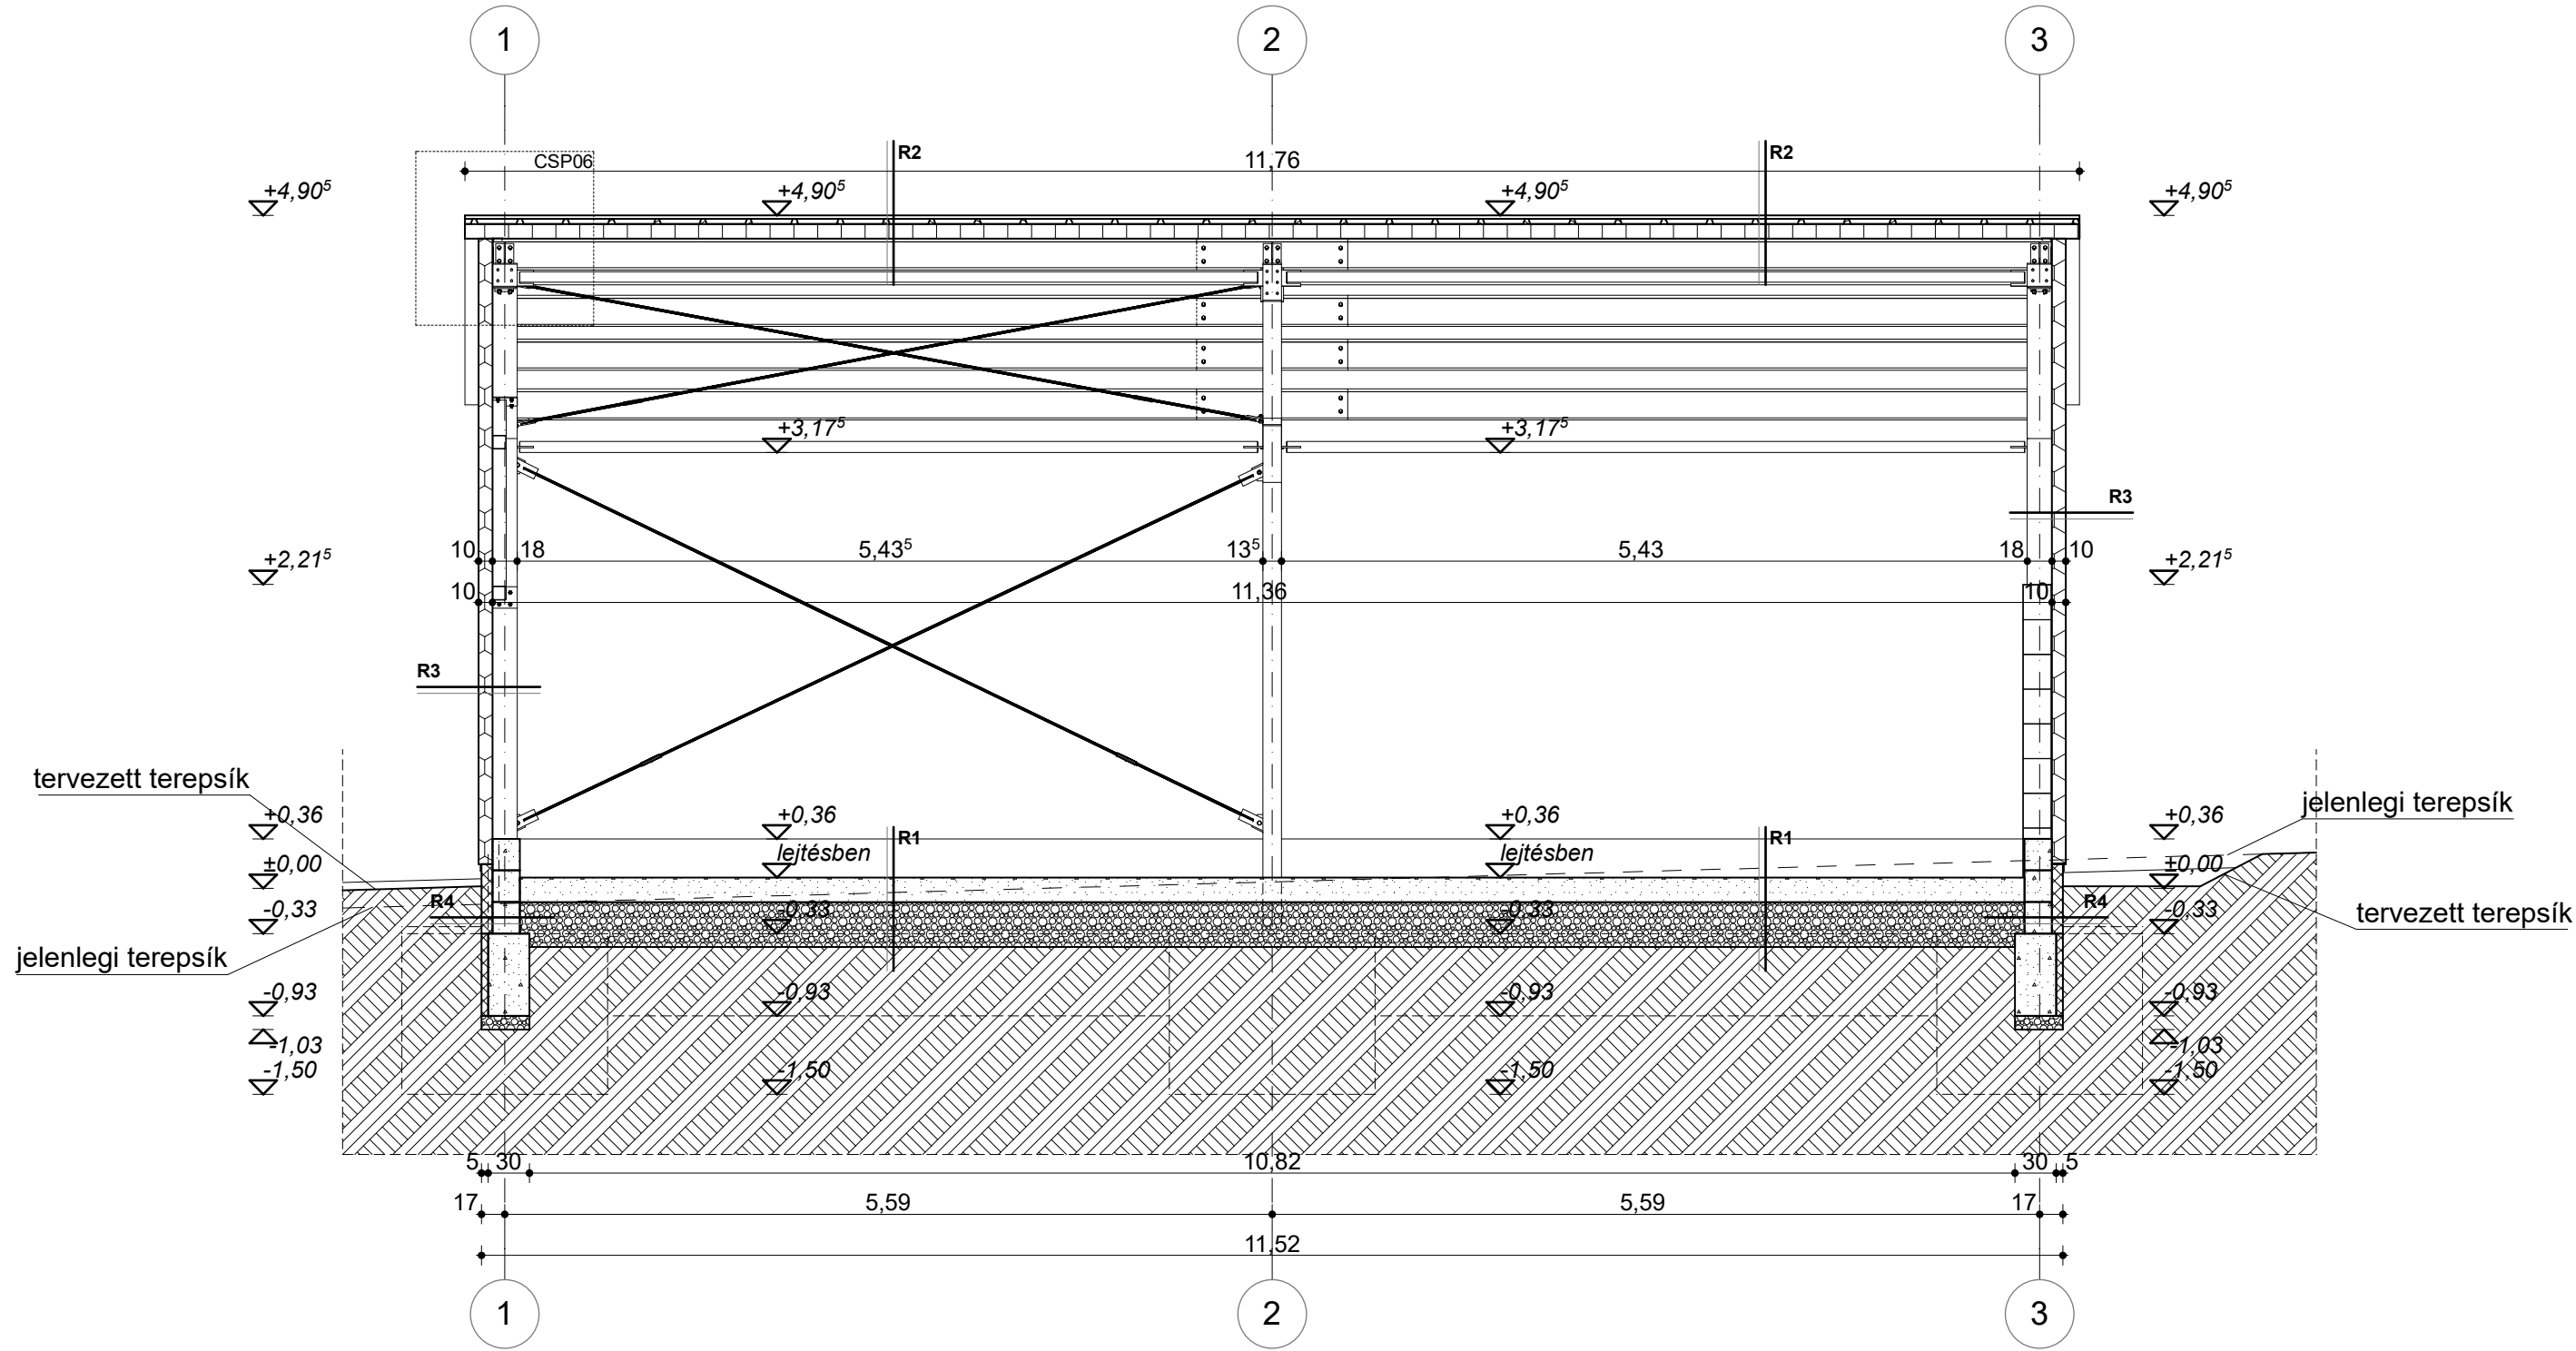

## RÉTEGRENDEK:

|               |   |
|---------------|---|
| <b>R1</b>     | <b>garázs ipari padló</b>   |
| - 1.01 Garázs |   |
| - 1 rtg.      | Mapei Mapetop N AR6 felületkeményítő   |
| - 18 cm       | mérelezett acél-, vagy műanyagszál erősítésű beton (gyártó, kivitelező utasítása szerinti erősítéssel, utólag dilatálva - min. C25/30)                         |
| - 2 rtg.      | PE technológiai fólia (min. 0,2 mm), lábazati zsalukőre felhajtva                                                                                              |
| - 5 cm        | tömörített kavicságyazat (0-22 mm) (Try = 95 % E2 = 80-90 N/mm²)                                                                                               |
| - 20-33 cm    | rétegesen tömörített kavicságyazat (0-63 mm) (Try = 95 % E2 = 80-90 N/mm²)                                                                                     |
| -             | 1,5 %-os lejtésben kialakítva   |
| -             | termett talaj tömörítve   |
| <b>R2</b>     | <b>tetőszerkezet</b>   |
| - 8 cm        | PIR habos hőszigeteléssel ellátott tető szendvicspanel csavarozással rögzítve                                                                                  |
| - 20 cm       | Z 200 acél tetőszellemen (kiosztást, anyagminőséget, rögzítést lásd a tartószerkezeti tervekben)                                                               |
| - 27 cm       | IPE 270 melegen hengerelt acél szelvényből készült keretszerkezet a tartószerkezeti tervekben jelölt kialakítással, széleken HEA 180 szelvényrel               |
| -             | belső tér   |
| <b>R3</b>     | <b>külső fal</b>   |
| - 10 cm       | PIR habos hőszigeteléssel ellátott szendvicspanel látszó csavarozással rögzítve                                                                                |
| - 27 cm       | IPE 270 melegen hengerelt acél szelvényből készült keretszerkezet a tartószerkezeti tervekben jelölt kialakítással, széleken és végfalakon HEA 180 szelvényrel |
| -             | belső tér   |

|             |                                                                                      |
|-------------|--------------------------------------------------------------------------------------|
| <b>R4</b>   | <b>lábazati fal</b>                                                                  |
| - 20 cm     | tömörített földfeltöltés                                                             |
| - 20 cm     | 2 és 3 sor ZS-20 zsalukő a tartószerkezeti tervekben jelölt vasalással, betonozással |
| - 8 cm      | XPS lábazati hőszigetelés teljes felületű ragasztással, dűbelezéssel                 |
| - 0,5 cm    | lábazati nemesvakolat ragasztásba elhelyezett üvegszövet                             |
| -           | haló erősítéssel, alapozó rétegre felhordva                                          |
| -           | rétegesen tömörített kavicságyazat (Try = 95 % E2 = 80-90 N/mm²)                     |
| <b>R5</b>   | <b>külső járda</b>                                                                   |
| - 8 cm      | beton térkő burkolat                                                                 |
| - 4 cm      | zúzottkő ágyazat (2-4 mm)                                                            |
| - 30 cm     | 2 rétegben tömörített murvafeltöltés (0-20 mm) (Try = 95 %)                          |
| - 10 cm     | gyájló zúzottkő (0-63 mm)                                                            |
| -           | tömörített altalaj                                                                   |
| <b>R6</b>   | <b>mosdó könnyűszerkezetes fala</b>                                                  |
| - 1,1 cm    | fehér fal csempé burkolat                                                            |
| - 1,0 cm    | Mapei Adesilex P9 ragasztó                                                           |
| - 1 rtg.    | Mapei Primer G alapozó                                                               |
| - 2x1,25 cm | impregnált gipszkarton lap csavarozással rögzítve                                    |
| - 5 cm      | CW 100 horganyzott acél profil tartóváz                                              |

## Megjegyzések:

- A helyszínen a méreteket, távolságokat ellenőrizni kell!
- A +0,00 szint a tervezett ipari padló **legalsó** végleges szintje (lásd. CSP01 részleten).
- **Referencia szint: +0,50 = meglévő könnyűszerkezetes szin betonozott része** (Műszaki leírásban: 9. fejezet. 1. kép)
- Az építész tervek a szakági tervekkel együtt kezelendők, az egyes terveklop, műszaki leírások közötti eltérés, ellentmondás, vagy elégtelen információ esetén a tervező értesítendő a kivitelezés előtt!
- A vonatkozó munkavédelmi, balesetvédelmi, tűzvédelmi (pl. tűztávolság, oltóvíz meglete stb.) és egyéb előírásokat, jogszabályokat be kell tartani!
- A tervekől való eltérés csak a tervező hozzájárulásával lehetséges!
- Kivitelezés kizárólag felelős műszaki vezető jelenlétében történhet a vonatkozó előírásoknak megfelelően!
- A nyílás méretek a beépítési házaggal növelt, de (az esetleges) toktoldók nélküli tokkülméretekt!
- Az ipari kapu beépítése kizárólag a gyártó utasításai szerint, azok alkatrészeivel, elemeivel lehetséges! Típus kiválasztásánál ellenőrizni kell a magasságokat a végleges állapotnak megfelelően, figyelembe véve az alkatrészek, elemek méreteit is.
- A telek régészeti lelőhelyen fekszik, így minden földmunkával járó munkálatot a hatóság által előírt régészeti szakfelügyelet jelenlétében szabad végezni (lásd: építési engedély)

AZ ÉPÍTÉSZETI TERV A SZERZŐI JOGRÓL SZÓLÓ 1999. ÉVI LXVIII. TV. HATÁLYA ALÁ TARTOZIK. ANNAK FELHASZNÁLÁSA (BOKSZOROSÍTÁSA, ÁTOLDOGOZÁSA, KIVETELI TERRY KÉSZÍTÉSE...) CSAK A SZERZŐ HOZZÁJÁRULÁSAVAL LEHETSÉGES!

|                                                                                            |                                                     |                             |
|--------------------------------------------------------------------------------------------|-----------------------------------------------------|-----------------------------|
| Építői terveknyom: <b>Új szerelési építési</b>                                             | Építési hely: <b>9151 Abda, Szent István u. 22.</b> | Helyszín szám: <b>79/3</b>  |
| Munkakészlet: <b>Tervezett alaprajz, metszetek, rétegrendek - kivittl tervdokumentáció</b> | Méret: <b>m 1:50</b>                                | Dátum: <b>2025. 02. 10.</b> |

|                                            |                                                                                               |
|--------------------------------------------|-----------------------------------------------------------------------------------------------|
| <b>Palkovics Dániel</b><br>MEK - É 08-0577 | <b>Abda Község Önkormányzata</b><br>9151 Abda, Szent István u. 2.<br>Polgármester: Szabó Zolt |
|--------------------------------------------|-----------------------------------------------------------------------------------------------|