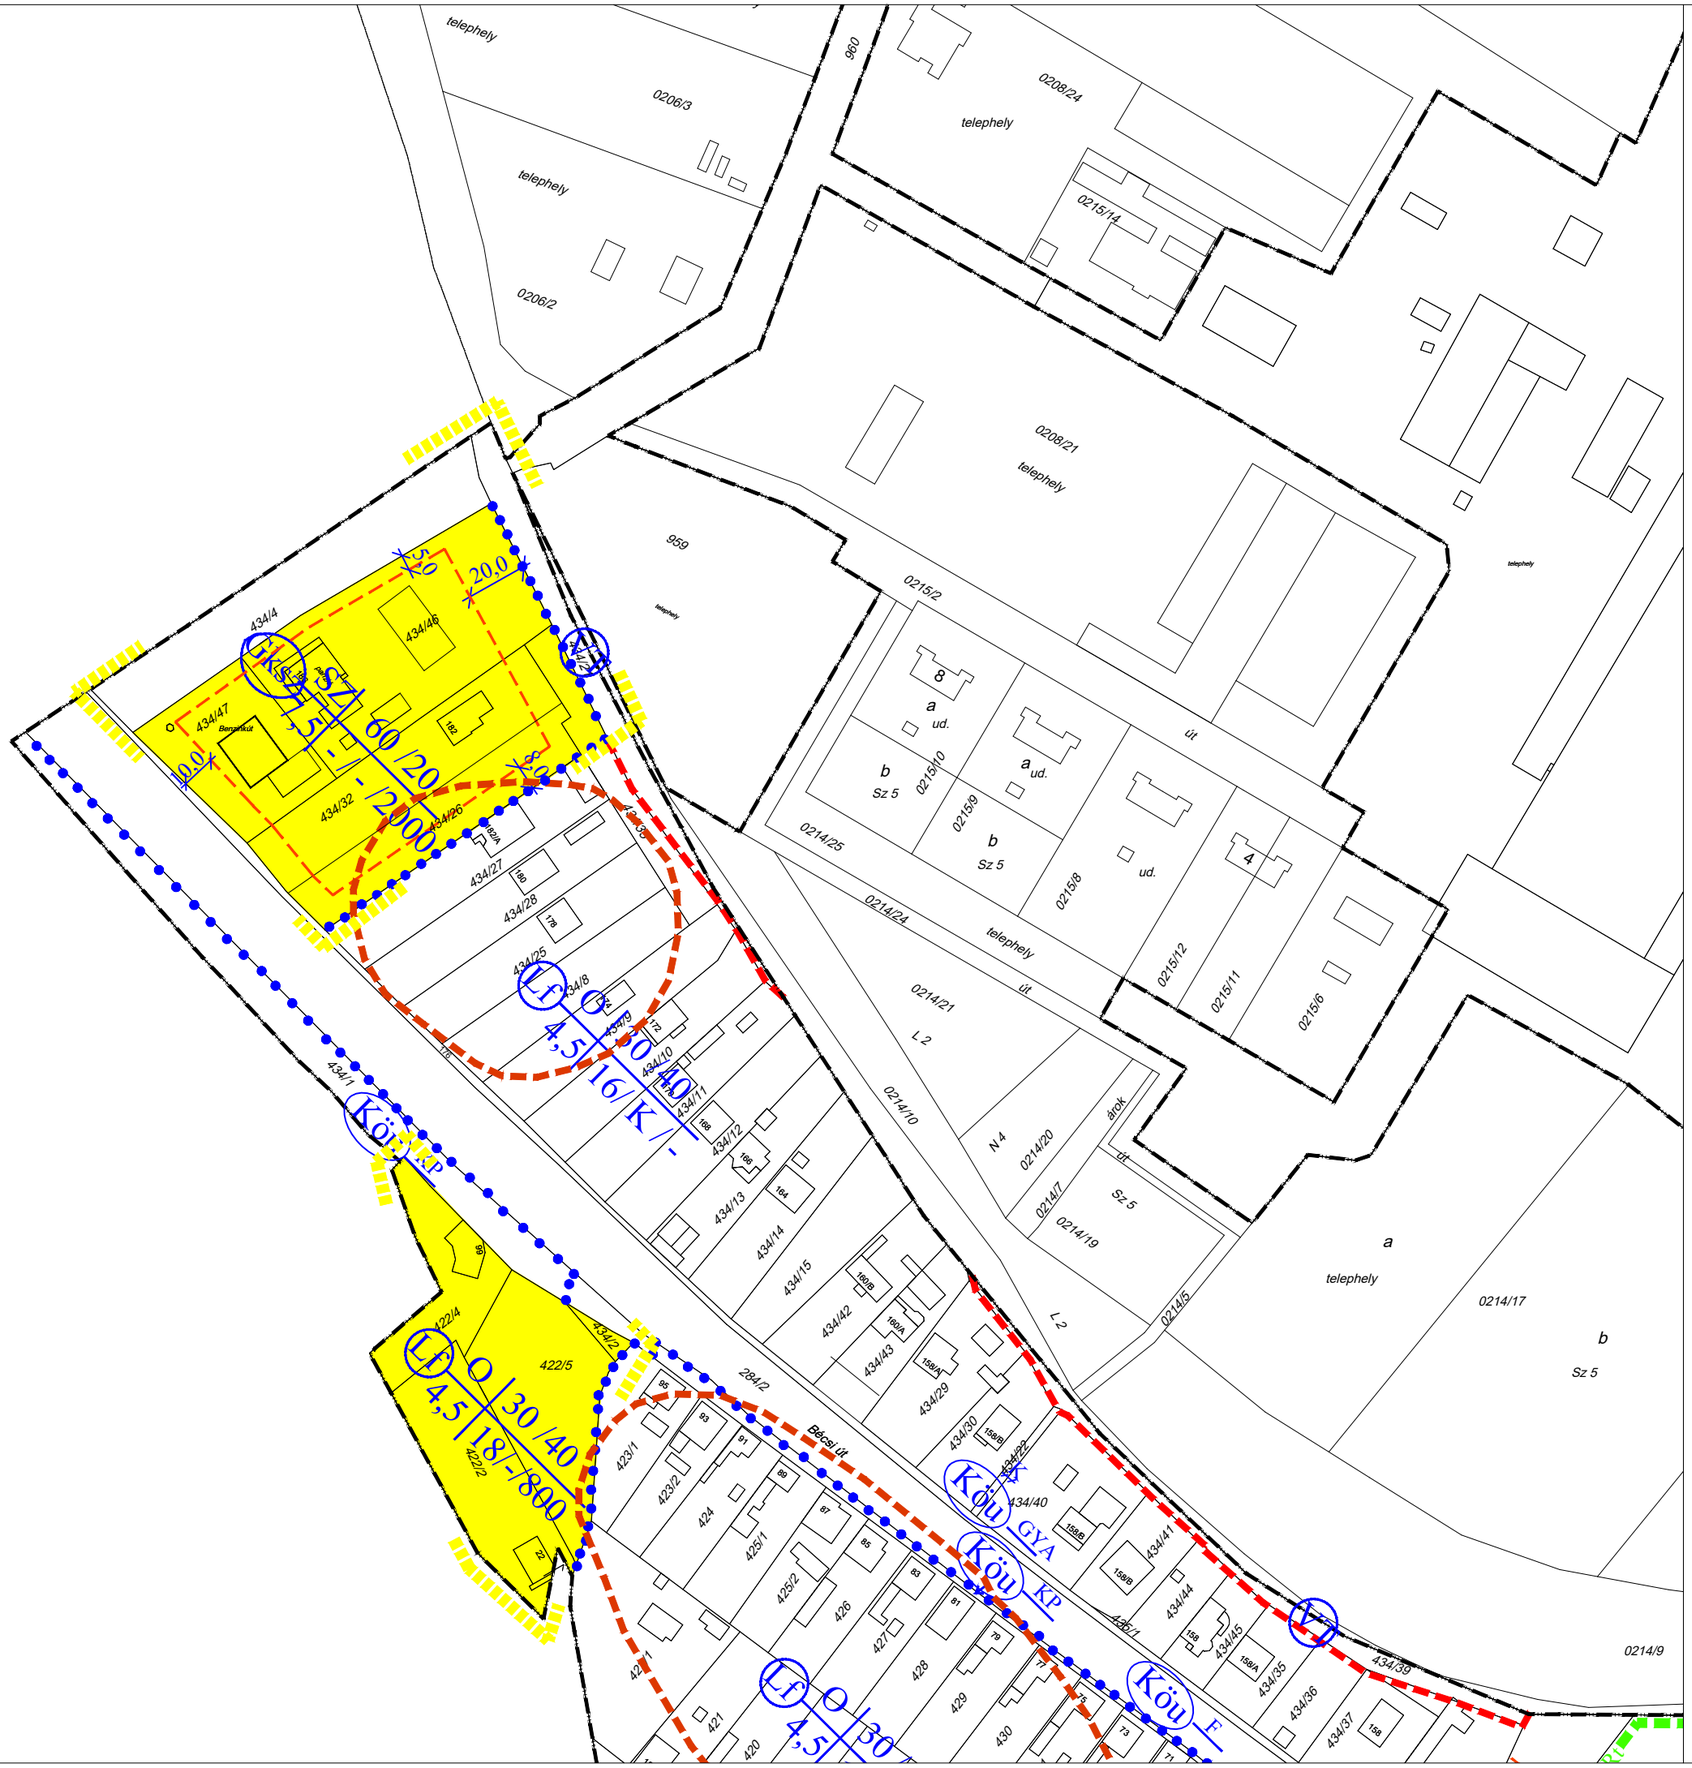

Abda község

Településrendezési terv módosítás

M 1:2 000

É

Jelmagyarázat a módosítással érintett területre

módosítással érintett terület határa

módosított terület

határvonalak

övezeti határvonal

építési hely határa

régészeti lelőhely határa

szabályozási jelek

beépítésre szánt területek

Lf falusias

ikszi gazdasági, kereskedelmi, szolgáltató

beépítésre nem szánt területek

Vt vízgazdálkodási terület

Abda Község Önkormányzat Képviselő-testülete

3/2020. (V.15.) önkormányzati rendeletének 1. sz. melléklete

REGIOPLAN	Környezet- és Településtervező KFT. 9022 Győr, Újkapu u. 13. Tel./Fax: 96/311-304, 529-751 e-mail:regioplan@regioplan.hu	
Megrendelő neve: Abda Község Önkormányzata		
Munka neve: Abda község településrendezési terv módosítás		Munkaszám: Rp.I.133-26,28
Munkarész neve: Szabályozási terv		Méretarány: 1:2 000
Rajz cime: Szabályozási és övezeti terv I/M (fedvény 1.)		Rajzszám: SZ-J1/M
Felelős településterv.: Kalmár Ágnes TT-08-0479	Településrendezés társtervező: Szeredi Gábor településtervező	Dokumentálás dátuma: 2020.05.
Felelős közlekedéstervező: Réder Tibor Tkö 08-0133	Felelős közműtervező: Ferenczi Hubó TV-T-08-0253 TE-T-08-0253 TE-H-08-0253	Felelős zöldfelületi és tájrendezési tervező: Pekkerné Szabó Piroska Tk-08-0073
A tervezési alaptérkép az állami alapadatok felhasználásával készült.		