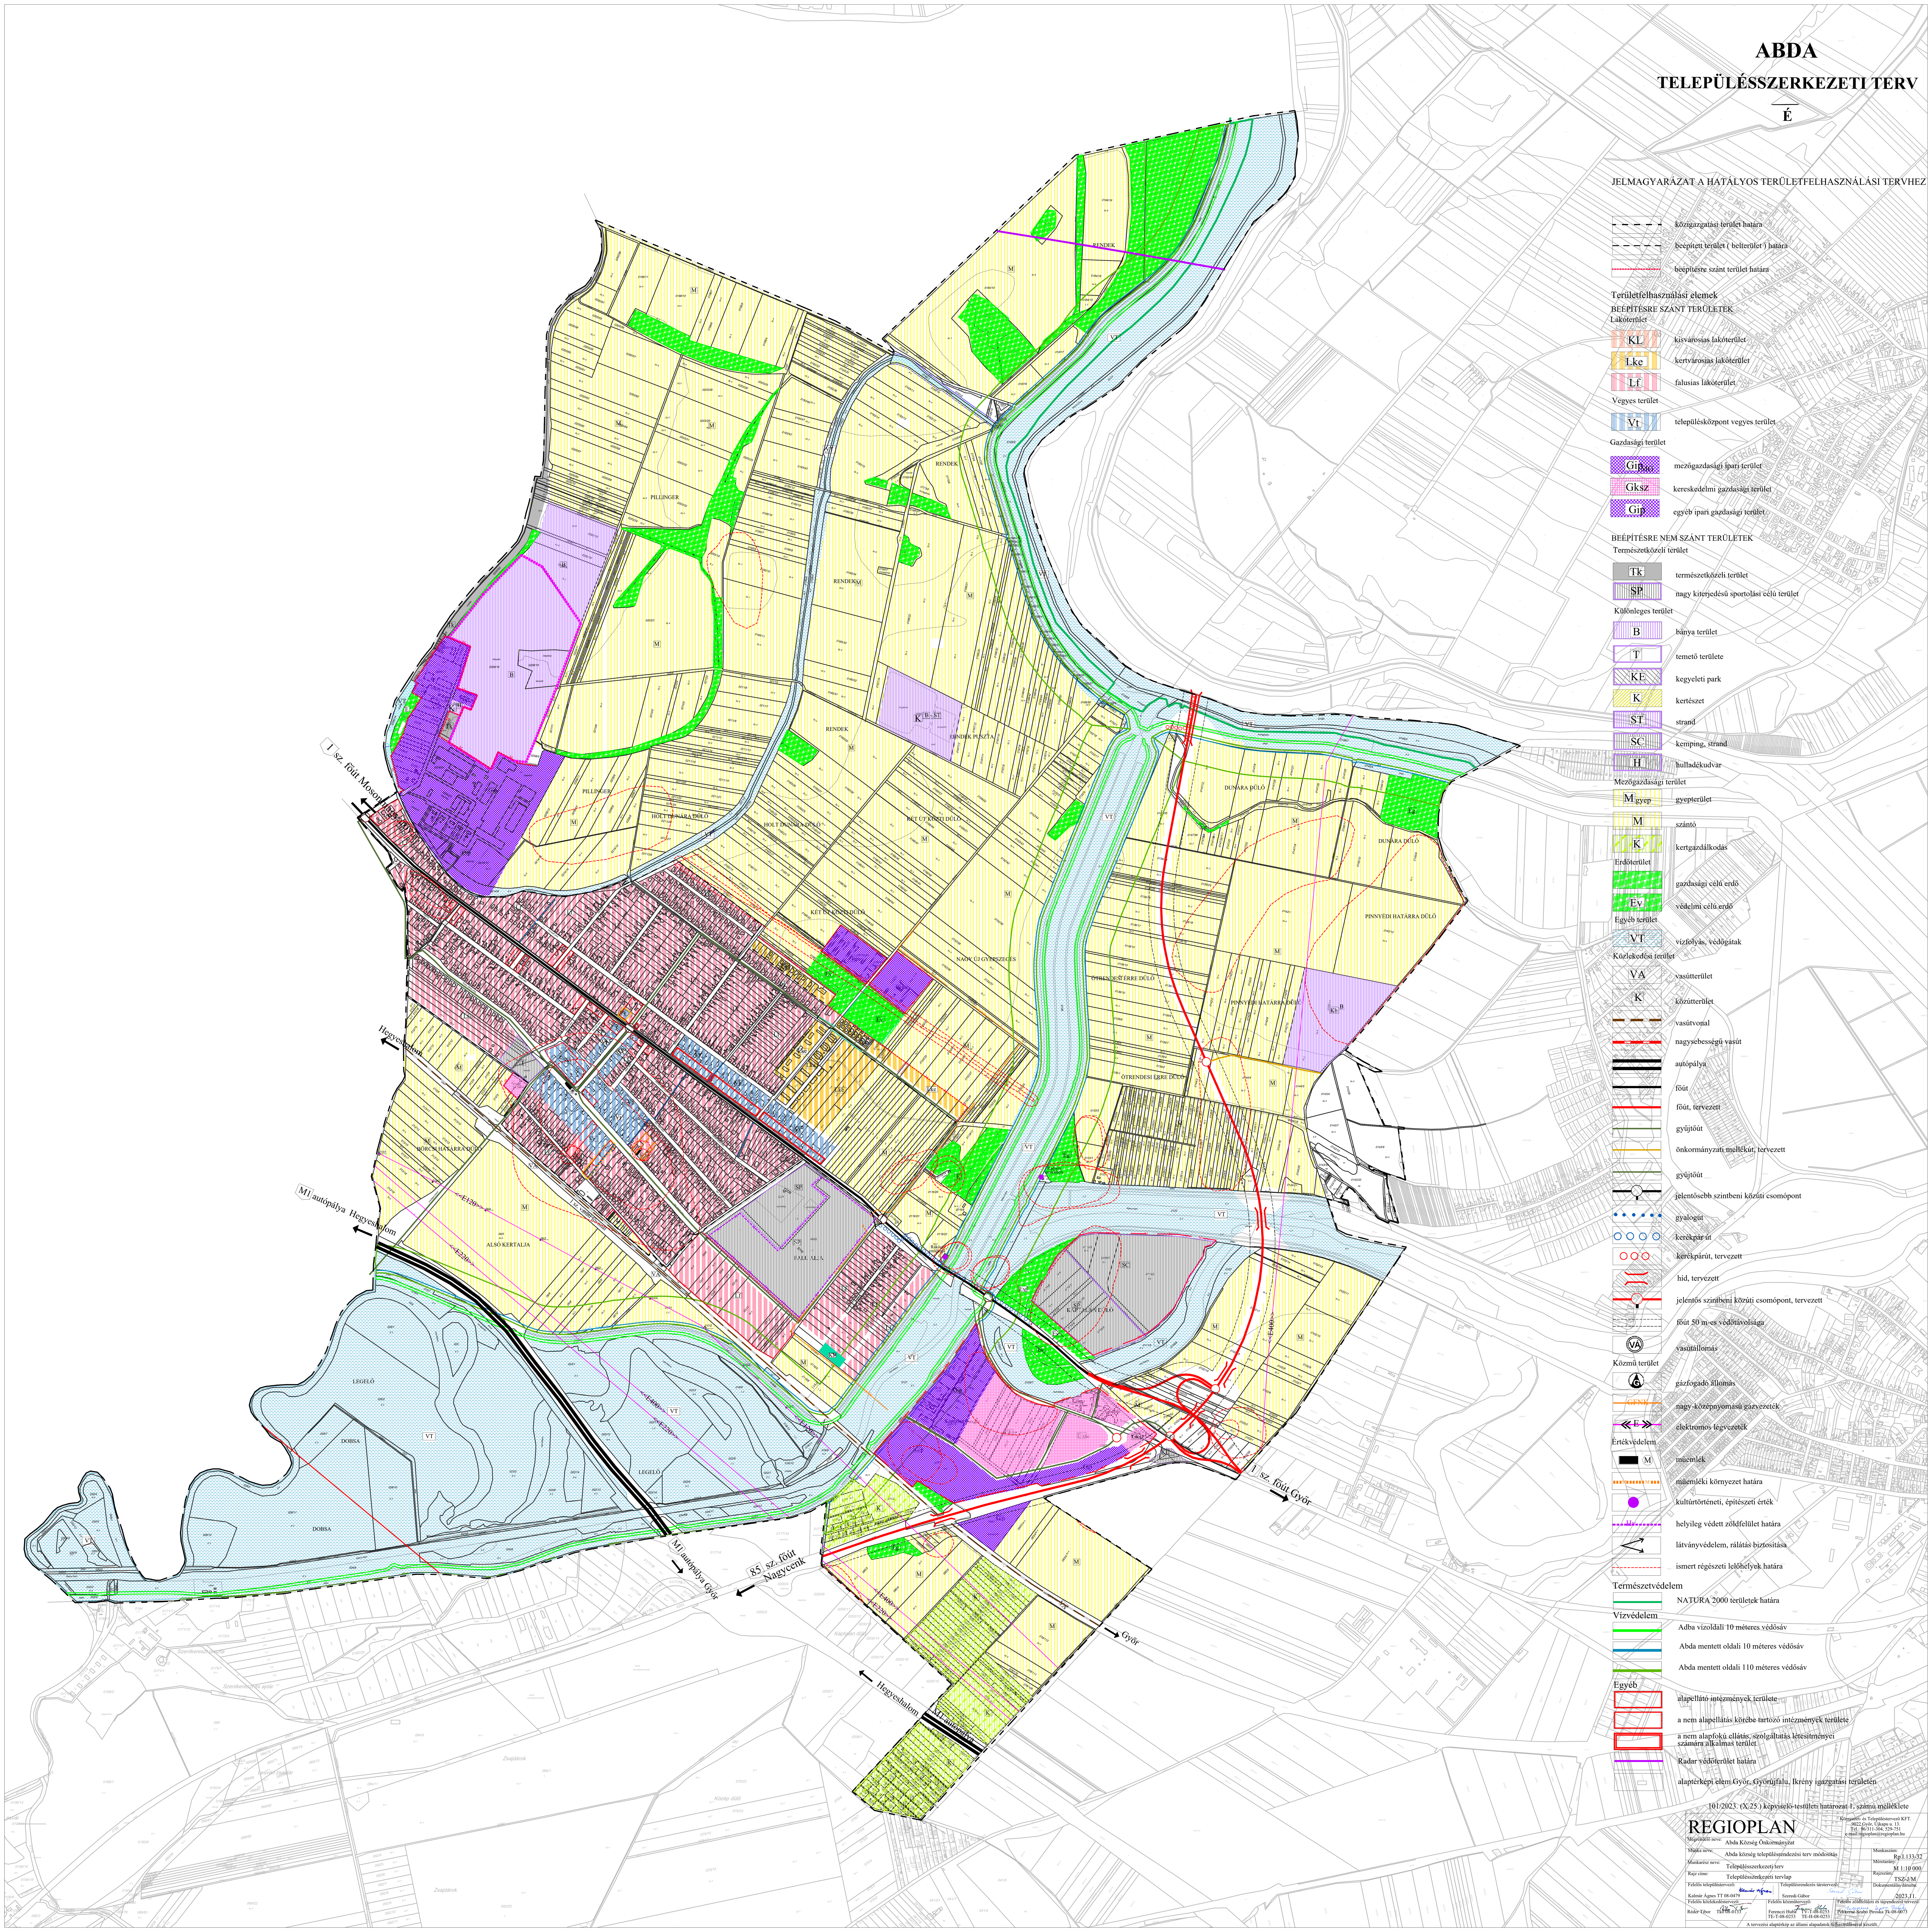

ABDA
TELEPÜLÉSSZERKEZETI TERV
É
JELMAGYARÁZAT A HATÁLYOS TERÜLETFELHASZNÁLÁSI TERVHEZ
közigazgatási terület határa
beépített terület (belterület) határa
beépítésre szánt terület határa
Területfelhasználási elemek
BEÉPÍTÉSRE SZÁNT TERÜLETEK
Lakóterület
KL kisvárosias lakóterület
Lke kertvárosias lakóterület
Lf falusias lakóterület
Vegyes terület
Vt településközpont vegyes terület
Gazdasági terület
Gip MG mezőgazdasági ipari terület
Gksz kereskedelmi gazdasági terület
Gip egyéb ipari gazdasági terület
BEÉPÍTÉSRE NEM SZÁNT TERÜLETEK
Természetközeli terület
Tk természetközeli terület
SP nagy kiterjedésű sportolási célú terület
Különleges terület
B bánya terület
T temető területe
KE kegyeleti park
K kertészet
ST strand
SC kemping, strand
H hulladékudvar
Mezőgazdasági terület
M gyep gyepterület
M szántó
K kertgazdálkodás
Erdőterület
gazdasági célú erdő
Ev védelmi célú erdő
Egyéb terület
VT vízfolyás, védőgátak
Közlekedési terület
VA vasútterület
K közútterület
vasútvonal
nagysebességű vasút
autópálya
főút
főút, tervezett
gyűjtőút
önkormányzati mellékút, tervezett
gyűjtőút
jelentősebb szintbeni közúti csomópont
gyalogút
kerékpár út
kerékpárút, tervezett
híd, tervezett
jelentős szintbeni közúti csomópont, tervezett
főút 50 m-es védőtávolsága
VÁ vasútállomás
Közmű terület
G gázfogadó állomás
GFNK nagy-középnyomású gázvezeték
E elektromos légvezeték
Értékvédelem
M műemlék
műemléki környezet határa
kultúrtörténeti, építészeti érték
Hv helyileg védett zöldfelület határa
látványvédelem, rálátás biztosítása
ismert régészeti lelőhelyek határa
Természetvédelem
NATURA 2000 területek határa
Vízvédelem
Adba vízoldali 10 méteres védősáv
Abda mentett oldali 10 méteres védősáv
Abda mentett oldali 110 méteres védősáv
Egyéb
alapellátó intézmények területe
a nem alapellátás körébe tartozó intézmények területe
a nem alapfokú ellátás, szolgáltatás létesítményei számára alkalmas terület
Radar védőterület határa
alaptérképi elem Győr, Győrújfalu, Ikrény igazgatási területén
101/2023. (X.25.) képviselő-testületi határozat 1. számú melléklete
REGIOPLAN
Környezet- és Településtervező KFT.
9022 Győr, Újkapu u. 13.
Tel.: 96/311-304, 529-751
e-mail:regioplan@regioplan.hu
Megrendelő neve: Abda Község Önkormányzat
Munka neve: Abda község településrendezési terv módosítás
Munkaszám: Rp.I.133-32
Munkarész neve: Településszerkezeti terv
Méretarány: M 1:10 000
Rajz címe: Településszerkezeti tervlap
Rajzszám: TSZ-J/M
Felelős településtervező: Kalmár Ágnes TT 08-0479
Településrendezés társtervező: Szeredi Gábor
Dokumentálás dátuma: 2023.11.
Felelős közlekedéstervező: Réder Tibor Tkö 08-0133
Felelős közműtervező: Ferenczi Huba TV-T-08-0253 TE-T-08-0253 TE-H-08-0253
Felelős zöldfelületi és tájrendezési tervező: Pekkerné Szabó Piroska Tk-08-0073
A tervezési alaptérkép az állami alapadatok felhasználásával készült.
1 sz. főút Mosonmagyaróvár
Hegyeshalom
M1 autópálya Hegyeshalom
M1 autópálya Győr
85. sz. főút Nagycenk
1 sz. főút Győr
Győr
PILLINGER
RENDEK
DUNAPARA DŰLŐ
PINNYÉDI HATÁRRA DŰLŐ
ŐTRENDESI ÉRRE DŰLŐ
ALSÓ KERTALJA
LEGELŐ
DOBSA