


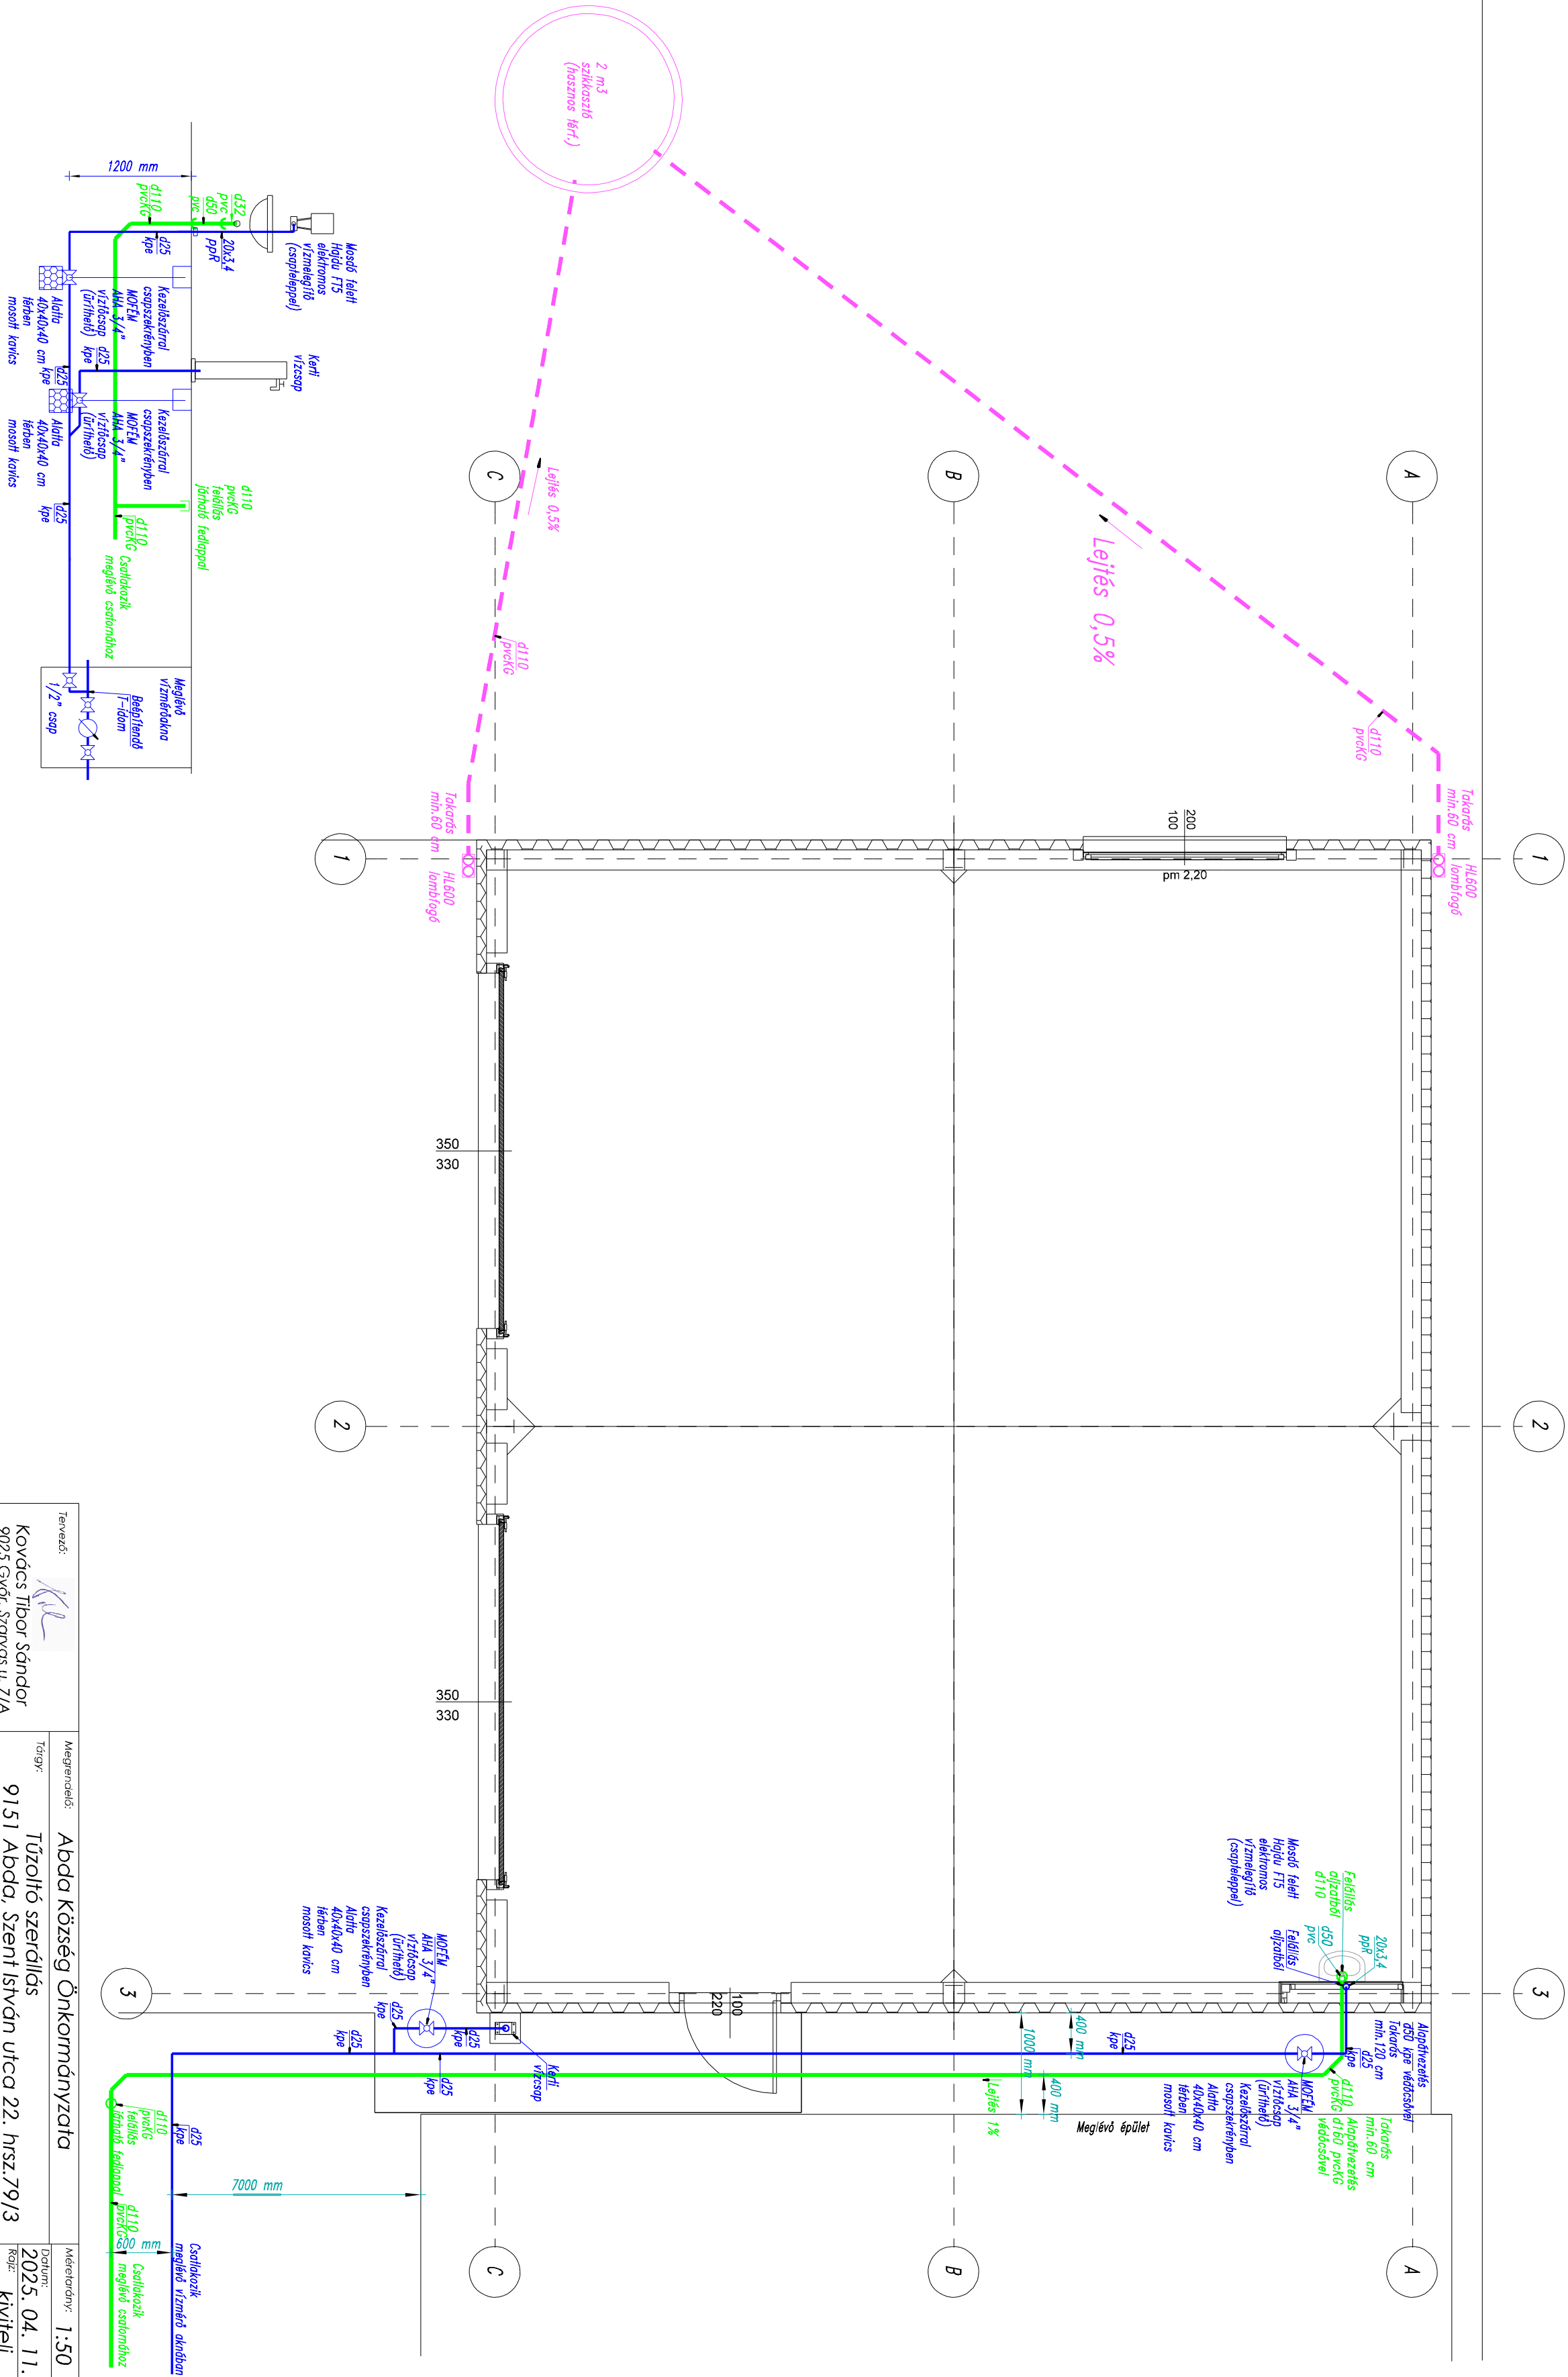

Tervező: 	Megtervező:	Méretarány:
	Térkép: Kovács Tibor Sándor 9025 Győr, Szarvas u. 71/A MMK G-08-0007 30/96-99-127	2025. 04. 11. Kivitel G-2
A terv jogvédett szellemi termék!		